CZĘŚĆ 2: OKREŚLENIE PROJEKTU

ⓘ Informacja: projekt powinien mieć charakter inwestycyjny albo remontowo – modernizacyjny.

NAZWA PROJEKTU *(max 150 znaków)*	**WYKONANIE MIEJSC POSTOJOWYCH przy cmentarzach na ul. Staromiejskiej**
WARTOŚĆ PROJEKTU BRUTTO	**261.983,00zł**

STRESZCZENIE PROJEKTU (max 250 znaków)

Celem projektu jest wykonanie miejsc postojowych w osi ulicy Staromiejskiej. Odcinek Staromiejskiej: od brukowanego łącznika między Wolności, a Staromiejską (dojazd do plebanii par. św. Andrzeja), wzdłuż granic działek plebanii (działka numer 3941/608) i tzw. „Starego Cmentarza" (działka numer 1180/607). Jest to obszar mniej więcej między budynkami nr 62 a 64, po drugiej stronie ulicy.
Brak miejsc postojowych powoduje parkowanie „na dziko", co jest niebezpieczne dla użytkowników drogi oraz osób odwiedzających cmentarze. Przy opadach atmosferycznych parkowanie jest utrudnione, ponieważ pojawiają się rozlewiska, teren jest grząski.

PROSZĘ WSKAZAĆ KATEGORIĘ PROJEKTU (max. 3 kategorie)

☐ edukacja	☐ zdrowie	
☐ kultura	☐ pomoc społeczna	☒ **drogi / komunikacja**
☐ sport	☐ zieleń miejska	☐ telekomunikacja
☐ ochrona środowiska	☐ przestrzeń publiczna	
☐ inna *(proszę określić)*		

CZĘŚĆ 3: PULA, DO KTÓREJ PROJEKT JEST SKŁADANY

Proszę wskazać nazwę jednostki pomocniczej, w której projekt będzie realizowany lub zaznaczyć, że projekt składany jest do puli, która obejmuje całe Zabrze

☐ pula obejmująca całe Zabrze (projekt ogólnomiejski),

☒ **projekt dzielnicowy.**

W przypadku zaznaczenia w poprzednim polu wyboru „projekt dzielnicowy" proszę wskazać odpowiednią dzielnicę (jednostkę pomocniczą).

☐ Biskupice	☐ Kończyce	☐ Osiedle Tadeusza Kotarbińskiego
☐ Centrum Południe	☐ Maciejów	☐ Pawłów
☒ **Centrum Północ**	☐ Makoszowy	☐ Rokitnica
☐ Grzybowice	☐ Mikulczyce	☐ Zaborze Północ
☐ Guido	☐ Osiedle Mikołaja Kopernika	☐ Zaborze Południe
☐ Helenka	☐ Osiedle Młodego Górnika	☐ Zandka

ULICA, NR DOMU / SKRZYŻOWANIE ULIC / CIĄG ULIC	**Ulica Staromiejska, przy granicy działek cmentarza i parafii**
Informacje uściślające lokalizację (jeśli zasadne)	**Ulica Staromiejska, przy granicy działek cmentarza i parafii, między numerami 62 i 64**

JEŚLI TO MOŻLIWE PROSIMY O WSKAZANIE NUMERÓW DZIAŁEK EWIDENCYJNYCH
[do sprawdzenia: http://gis.um.zabrze.pl/umzabrze/open.jsp (skala nie mniejsza niż 1:25 000)]

Działka: 6701/742

CZĘŚĆ 4: UZASADNIENIE PROJEKTU

ZASIĘG ODDZIAŁYWANIA PROJEKTU

Ułatwienie dla parafian par. św. Andrzeja w Zabrzu oraz mieszkańców pozostałych dzielnic. Mieszkańcy miasta, którzy mają krewnych pochowanych na cmentarzach – przy Staromiejskiej oraz tzw. Starym Cmentarzu (między ul. Wolności a Staromiejską), często mieszkają w pozostałych dzielnicach miasta lub poza Zabrzem. Parking dostępny całodobowo przez cały rok.

DLA JAKICH GRUP ODBIORCÓW (BENEFICJENTÓW) PROJEKT JEST PRZEZNACZONY

☒ **Dzieci**	☒ **Dorośli**
☒ **Młodzież**	☒ **Osoby starsze**
☒ **Osoby z niepełnosprawnościami**	☐ Przyroda
☐ Inne grupy beneficjentów, proszę określić	

SZACUNKOWO OKREŚLONA ILOŚĆ OSÓB KORZYSTAJĄCYCH Z PROJEKTU PO JEGO REALIZACJI (beneficjentów) [proszę oszacować liczbę beneficjentów]

25.000 osób rocznie

OPIS ZASAD PUBLICZNEJ DOSTĘPNOŚCI EFEKTÓW REALIZACJI PROJEKTU, OKREŚLENIE PROPONOWANEGO DYSPONENTA EFEKTÓW REALIZACJI PROJEKTU (a w sytuacji kiedy uzasadnione — opis przebiegu realizacji projektu).

Miejsca postojowe ogólnodostępne, przez całą dobę, wykorzystywane głównie przez osoby odwiedzające cmentarze przy ul. Staromiejskiej.

PRZEWIDYWANE CELE DO OSIĄGNIĘCIA

Powstanie miejsc postojowych dla osób odwiedzających cmentarze, uporządkowanie „dzikiego parkowania" w rejonie cmentarzy, wybrukowane miejsca postojowe zamiast dzikich parkingów i parkowania w błocie.

CZĘŚĆ 5: SZACUNKOWY KOSZT PROJEKTU

SZACUNKOWY KOSZTORYS REALIZACJI PROJEKTU (W RAZIE POTRZEBY PROSZĘ ROZSZERZYĆ LUB DOŁĄCZYĆ W FORMIE ZAŁĄCZNIKA)

Lp	Element kosztu	Wartość	Podstawa szacunku
1	**Wybudowanie miejsca postojowego** (prostopadłe) x10 szt. x 6.000,00zł	60.000,00	cennik UM
2	**Wybudowanie miejsca postojowego** (równoległe) x4 szt. x 6.000,00zł	24.000,00	cennik UM
3	**Wybudowanie miejsca postojowego** (równoległe) x6 szt. x 6.000,00zł	36.000,00	cennik UM
4	**Wykonanie dokumentacji projektowej** 30% wartości inwestycji = 30% z 196.980,00zł	59.094,00	cennik UM
5	**Nadzór inwestorski** 3% wartości inwestycji = 3% z 196.980,00zł	5.909,00	cennik UM
6	**Mur oporowy 35mb przy skarpie** (1,5m poniżej gruntu + wysokość 1,5m) – ok. 2.000,00zł za 1mb, grubość muru 0,25m.	70.000,00	Szacunki własne na podstawie danych w internecie
7	**Wywóz ziemi** – ok. 100m3 a. Kontener 10m3 x 599,00zł/szt. x 10szt. b. Wynajem koparko-ładowarki: 99,00zł/h x 10h	5.990,00 990,00	www.worek-kontener.pl
—	Wartość projektu brutto	**261.983,00**	**j.w.**

Do wniosku dołączam następujące załączniki:		Liczba kart
☐	Lista poparcia — załącznik obowiązkowy **tylko** dla projektów składanych do puli **ogólnomiejskiej**.	
☐	Zgoda kierownika miejskiej jednostki organizacyjnej na wykonanie projektu na terenie w trwałym zarządzie tego kierownika — załącznik obowiązkowy, gdy roboty budowlane mają być wykonane na takim terenie	
☐	Zgoda kierownika miejskiej jednostki organizacyjnej na przejęcie zarządzania rzeczą ruchomą powstałą w wyniku wykonania projektu — załącznik obowiązkowy, gdy rzeczy ruchome mają być zaliczone do środków (trwałych) tej jednostki	
☐	Mapka — załącznik fakultatywny	
☒	**Szkic rozwiązania — załącznik fakultatywny**	3
☐	Kosztorys — załącznik fakultatywny	
☐	Inny, jaki	

Internetowy Serwis Map UM Zabrze

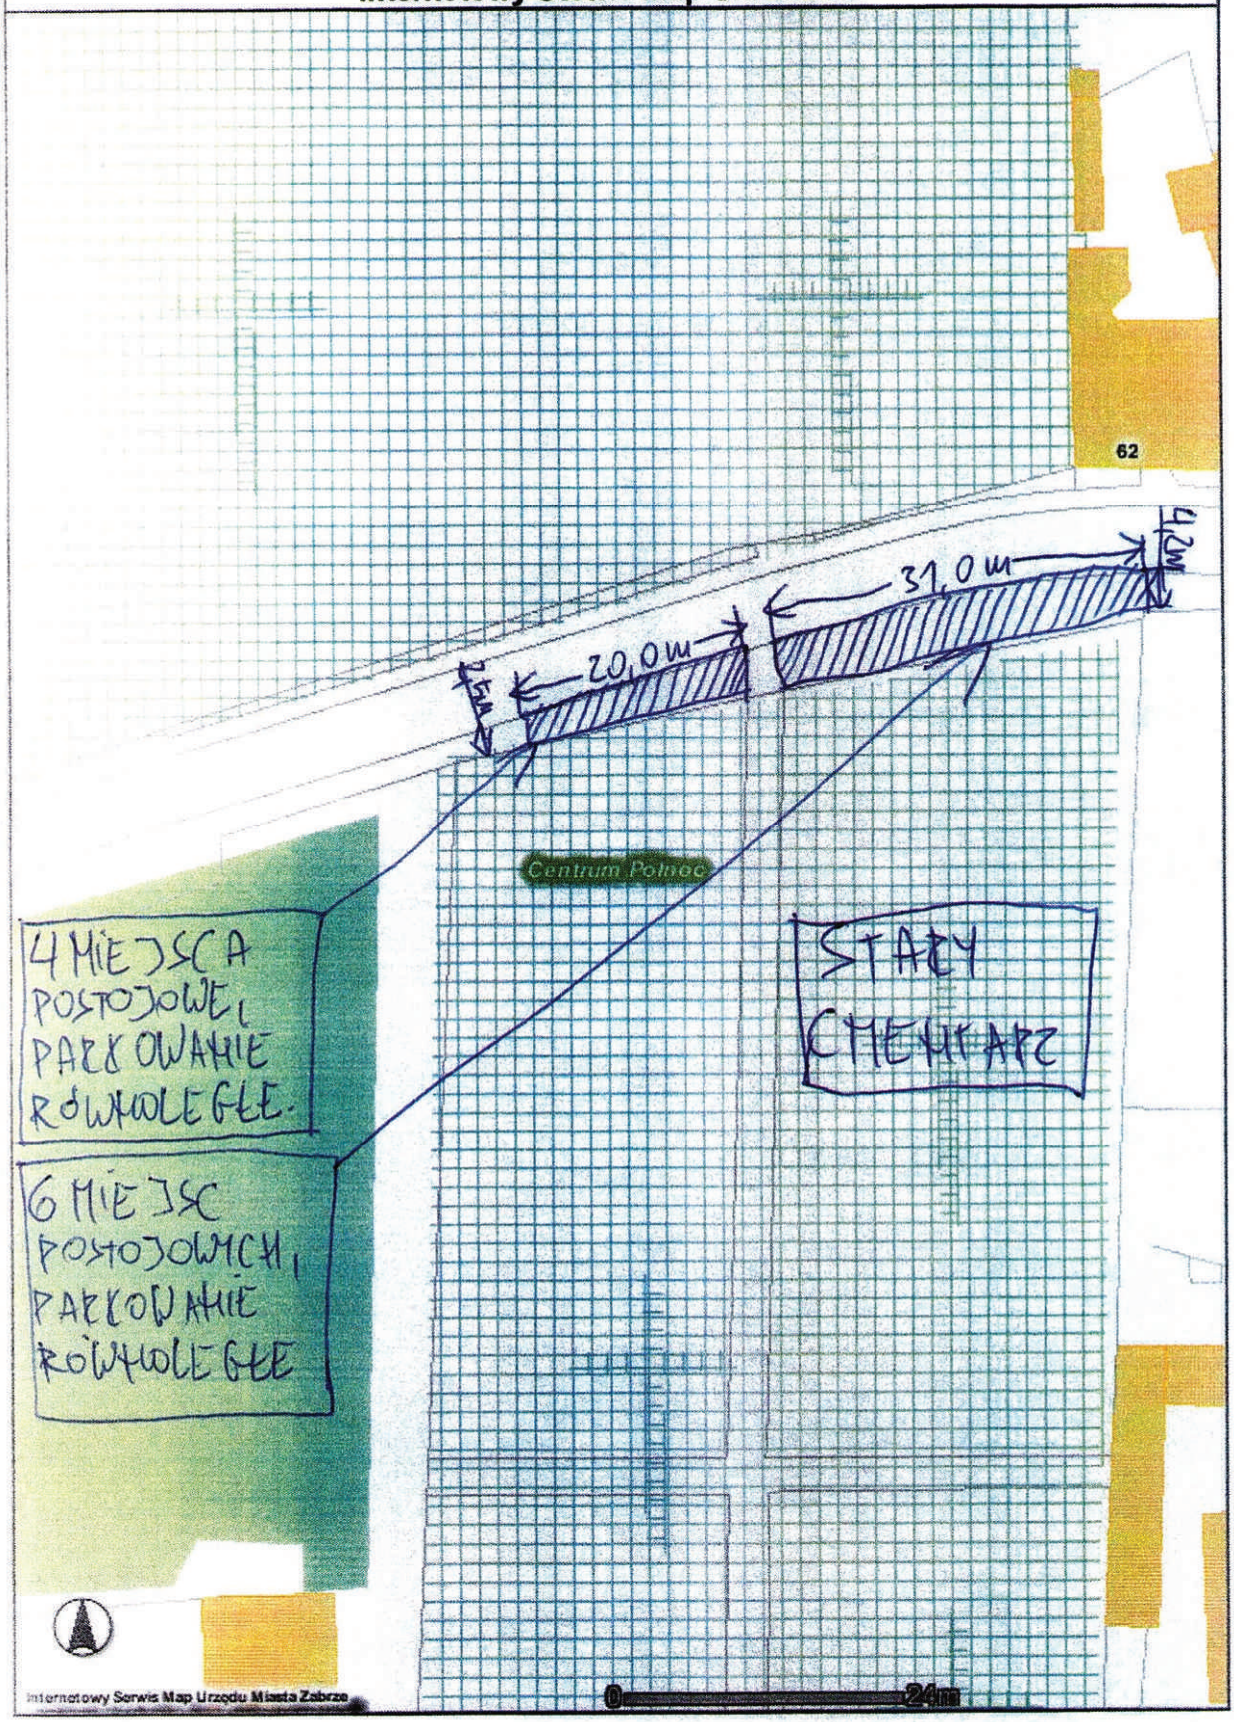

Internetowy Serwis Map UM Zabrze

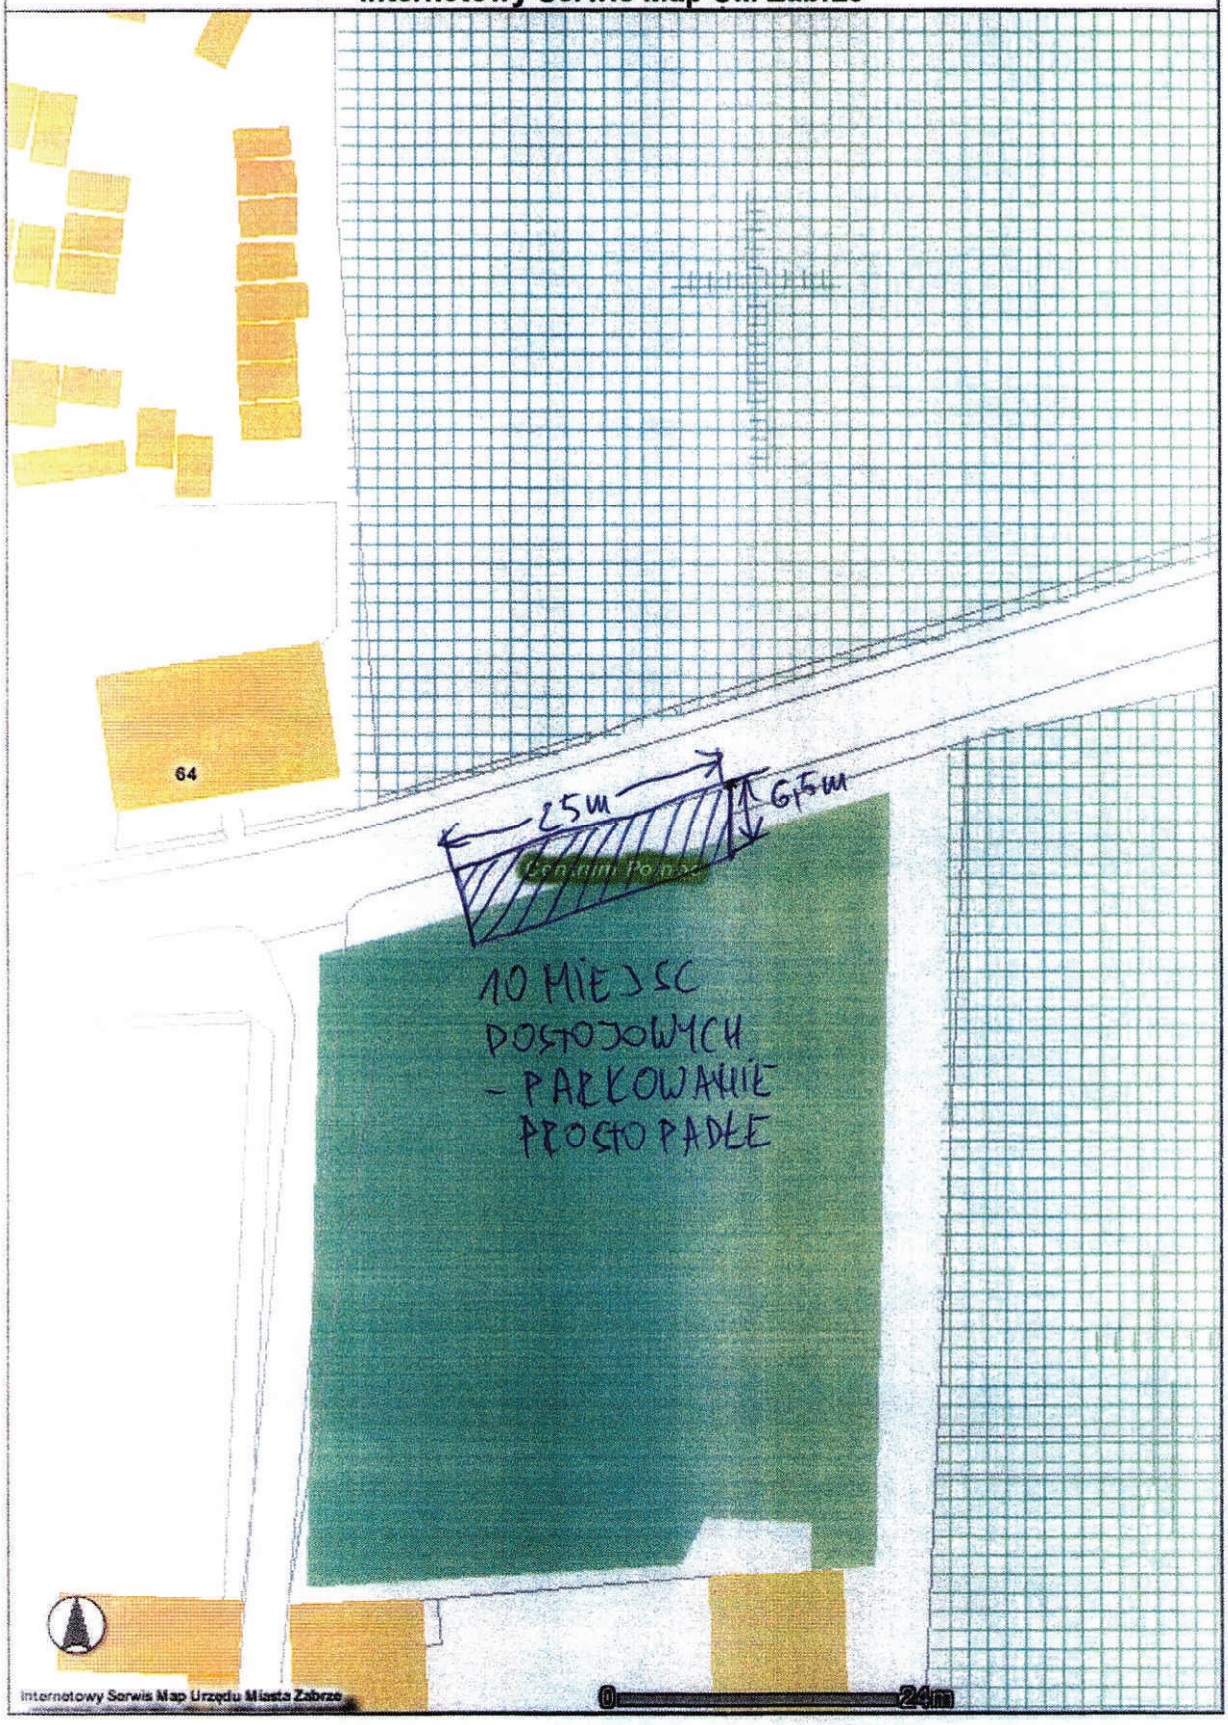
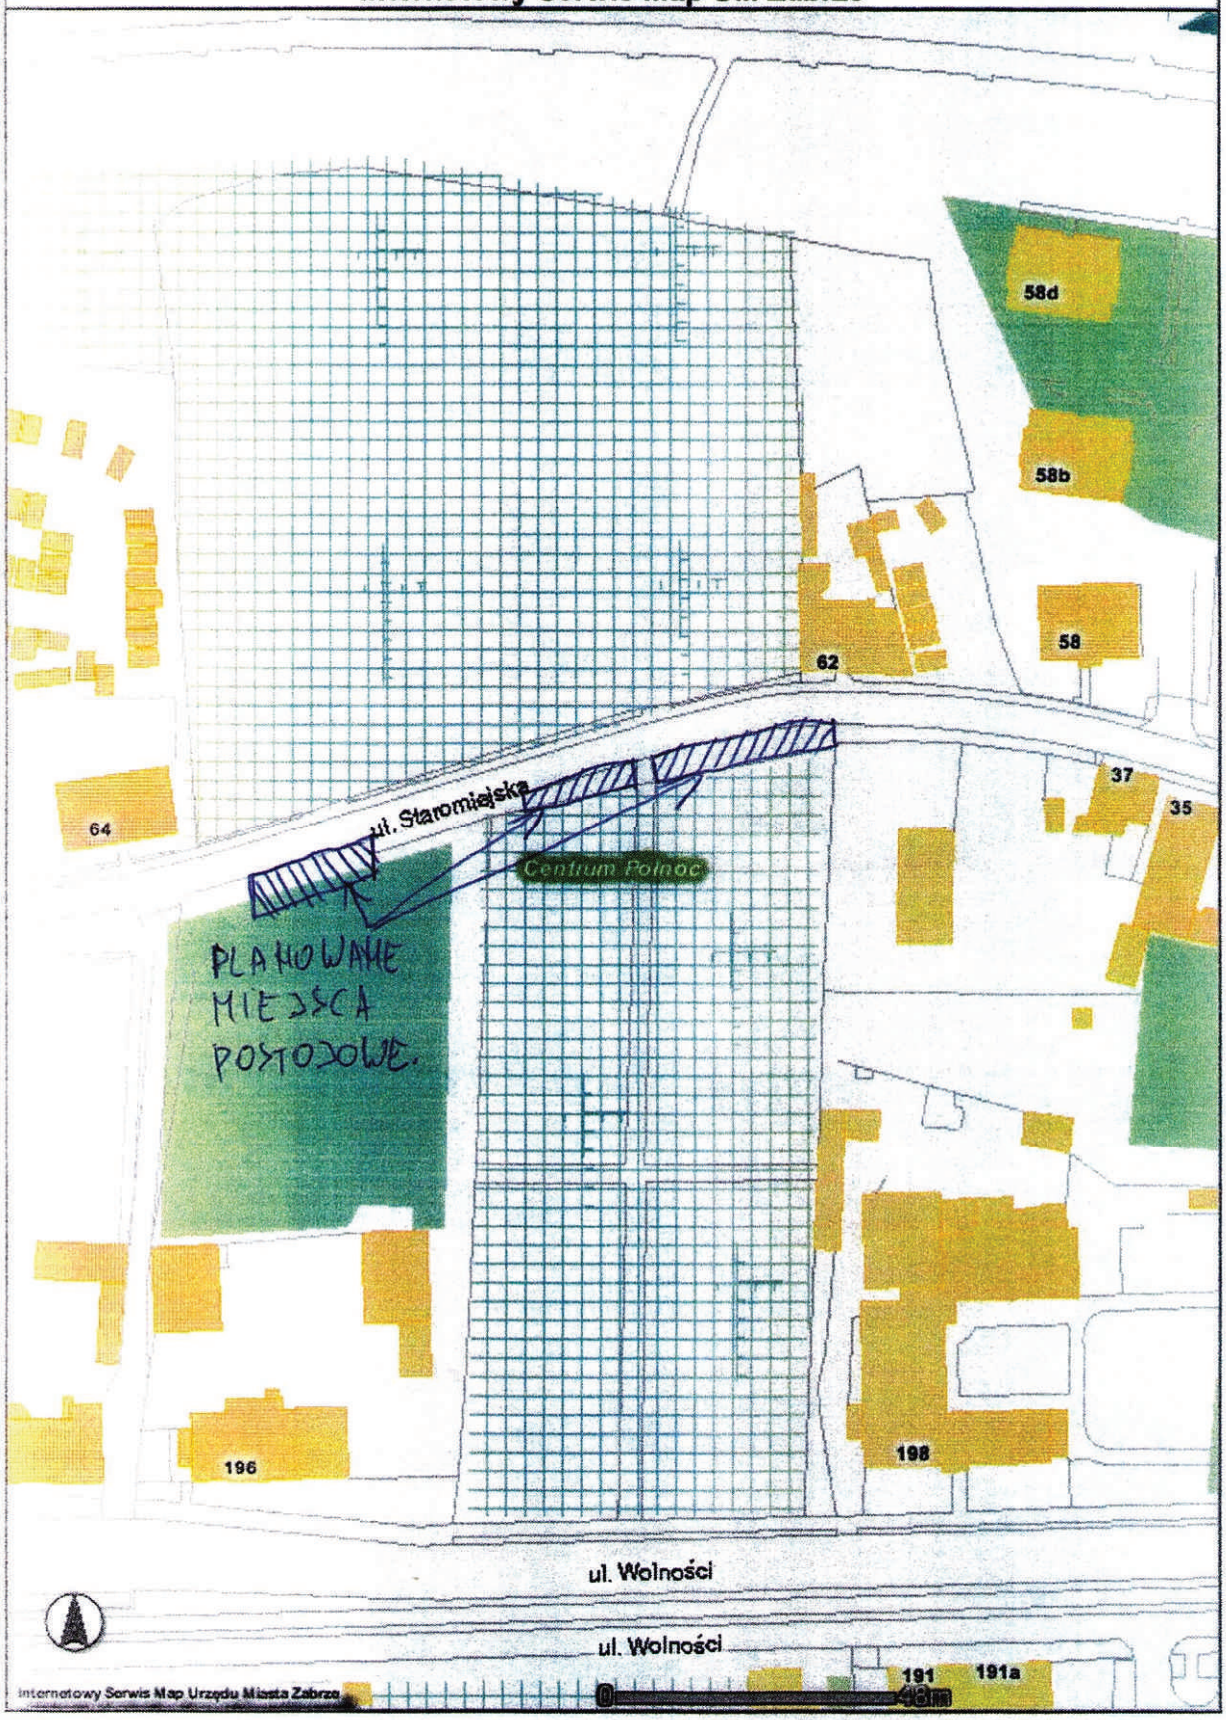
Internetowy Serwis Map UM Zabrze