

CZĘŚĆ 2: OKREŚLENIE PROJEKTU

Ⓞ Informacja: projekt powinien mieć charakter inwestycyjny albo remontowo – modernizacyjny.

NAZWA PROJEKTU (max 150 znaków)	Naprawa nawierzchni zalewanych chodników wraz z oświetleniem placu pomiędzy ulicami Heweliusza Galileusza i Banachiewicza, na Os. Kopernika – ETAP II
------------------------------------	---

WARTOŚĆ PROJEKTU BRUTTO	174 997,00 zł
----------------------------	---------------

STRESZCZENIE PROJEKTU (max 250 znaków)

II ETAP naprawy nawierzchni zalewanych po deszczach chodników oraz budowa oświetlenia części ciemnego placu pomiędzy ulicami Heweliusza, Banachiewicza i Galileusza na osiedlu Mikołaja Kopernika w Zabrze.

PROSZĘ WSKAZAĆ KATEGORIĘ PROJEKTU (max. 3 kategorie)

- | | | |
|---|--|---|
| <input type="checkbox"/> edukacja | <input type="checkbox"/> zdrowie | |
| <input type="checkbox"/> kultura | <input type="checkbox"/> pomoc społeczna | <input checked="" type="checkbox"/> drogi / komunikacja |
| <input type="checkbox"/> sport | <input type="checkbox"/> zielen miejska | <input type="checkbox"/> telekomunikacja |
| <input type="checkbox"/> ochrona środowiska | <input checked="" type="checkbox"/> przestrzeń publiczna | |
| <input type="checkbox"/> inna (proszę określić) | | |

CZĘŚĆ 3: PULA, DO KTÓREJ PROJEKT JEST SKŁADANY

Proszę wskazać nazwę jednostki pomocniczej, w której projekt będzie realizowany lub zaznaczyć, że projekt składany jest do puli, która obejmuje całe Zabrze

- | |
|---|
| <input type="checkbox"/> pula obejmująca całe Zabrze (projekt ogólnomiejski), |
| <input checked="" type="checkbox"/> projekt dzielnicowy. |

W przypadku zaznaczenia w poprzednim polu wyboru „projekt dzielnicowy” proszę wskazać odpowiednią dzielnicę (jednostkę pomocniczą).

- | | | |
|---|--|--|
| <input type="checkbox"/> Biskupice | <input type="checkbox"/> Kończyce | <input type="checkbox"/> Osiedle Tadeusza Kotarbińskiego |
| <input type="checkbox"/> Centrum Południe | <input type="checkbox"/> Maciejów | <input type="checkbox"/> Pawłów |
| <input type="checkbox"/> Centrum Północ | <input type="checkbox"/> Makoszowy | <input type="checkbox"/> Rokitnica |
| <input type="checkbox"/> Grzybowice | <input type="checkbox"/> Mikulczyce | <input type="checkbox"/> Zaborze Północ |
| <input type="checkbox"/> Guido | <input checked="" type="checkbox"/> Osiedle Mikołaja Kopernika | <input type="checkbox"/> Zaborze Południe |
| <input type="checkbox"/> Helena | <input type="checkbox"/> Osiedle Młodego Górnika | <input type="checkbox"/> Zandka |

ULICA, NR DOMU / SKRZYŻOWANIE ULIC / CIĄG ULIC	Plac pomiędzy ulicami Heweliusza, Banachiewicza i Galileusza
--	--

Informacje uściślające
lokalizację (jeśli
zasadne)JEŚLI TO MOŻLIWE PROSIMY O WSKAZANIE NUMERÓW DZIAŁEK EWIDENCYJNYCH
{do sprawdzenia: <http://gis.um.zabrze.pl/umzabrze/open.jsp> (skala nie mniejsza niż 1:25 000)}

Działka nr 1438/52

CZĘŚĆ 4: UZASADNIENIE PROJEKTU**ZASIĘG ODDZIAŁYWANIA PROJEKTU**

Mieszkańcy oraz goście Osiedla Mikołaja Kopernika w Zabrze.

DLA JAKICH GRUP ODBIORCÓW (BENEFICJENTÓW) PROJEKT JEST PRZEZNACZONY

- | | |
|--|---|
| <input checked="" type="checkbox"/> Dzieci | <input checked="" type="checkbox"/> Dorośli |
| <input checked="" type="checkbox"/> Młodzież | <input checked="" type="checkbox"/> Osoby starsze |
| <input checked="" type="checkbox"/> Osoby z niepełnosprawnościami | <input type="checkbox"/> Przyroda |
| <input type="checkbox"/> Inne grupy beneficjentów, proszę określić | |

**SZACUNKOWO OKREŚLONA ILOŚĆ OSÓB KORZYSTAJĄCYCH Z PROJEKTU PO JEGO REALIZACJI (beneficjentów)
[proszę oszacować liczbę beneficjentów]**

5000

**OPIS ZASAD PUBLICZNEJ DOSTĘPNOŚCI EFEKTÓW REALIZACJI PROJEKTU, OKREŚLENIE PROPONOWANEGO
DYSPONETA EFEKTÓW REALIZACJI PROJEKTU (a w sytuacji kiedy uzasadnione — opis przebiegu realizacji projektu).**

Projekt dostępny dla wszystkich mieszkańców osiedla oraz osób przyjezdnych

PRZEWIDYWANE CELE DO OSIĄGNIĘCIA


Celem projektu jest poprawa komfortu użytkowania przedmiotowego terenu przez pieszych dzięki naprawie nawierzchni chodników oraz oświetleniu ciemnego placu - dokończenie I etapu z 2020r. (zgodnie z planem etap I zostanie wykonany w 2021r.).

CZĘŚĆ 5: SZACUNKOWY KOSZT PROJEKTU

SZACUNKOWY KOSZTORYS REALIZACJI PROJEKTU (W RAZIE POTRZEBY PROSZĘ ROZSZERZYĆ LUB DOŁĄCZYĆ W FORMIE ZAŁĄCZNIKA)

Lp	Element kosztu	Wartość	Podstawa szacunku
1.	Budowa chodnika z kostki brukowej grubości 6cm	112 870,00 zł	Cennik miejski
2.	Montaż oświetlenia solarnego 6 szt (typu BRATEK Eco)	30 627,00 zł	Oferta producenta
3.	Wykonanie dokumentacji projektowej	26 250, 00 zł	Cennik miejski
4.	Nadzór inwestorski	5 250 zł	Cennik miejski
—	Wartość projektu brutto	174 997,00 zł	—

Do wniosku dołączam następujące załączniki:		Liczba kart
<input type="checkbox"/>	Lista poparcia — załącznik obowiązkowy tylko dla projektów składanych do puli ogólnomiejsciej.	
<input type="checkbox"/>	Zgoda kierownika miejskiej jednostki organizacyjnej na wykonanie projektu na terenie w trwałym zarządzie tego kierownika. — załącznik obowiązkowy, gdy roboty budowlane mają być wykonane na takim terenie	
<input type="checkbox"/>	Zgoda kierownika miejskiej jednostki organizacyjnej na przejęcie zarządzania rzeczą ruchomą powstałą w wyniku wykonania projektu — załącznik obowiązkowy, gdy rzeczy ruchome mają być zaliczone do środków (trwałych) tej jednostki	
<input checked="" type="checkbox"/>	Mapka — załącznik fakultatywny	2
<input type="checkbox"/>	Szkiec rozwiązania — załącznik fakultatywny	
<input type="checkbox"/>	Kosztorys — załącznik fakultatywny (prosimy wstawić dodatkowe wiersze w części 5 niniejszego wniosku, a jeśli tego nie można zrobić prosimy dołączyć jeśli w części 5 wniosku jest za mało wierszy)	
<input type="checkbox"/>	Inny, jaki — oferta producenta słupów oświetleniowych (Wichary Technic), karta katalogowa produktu.	2

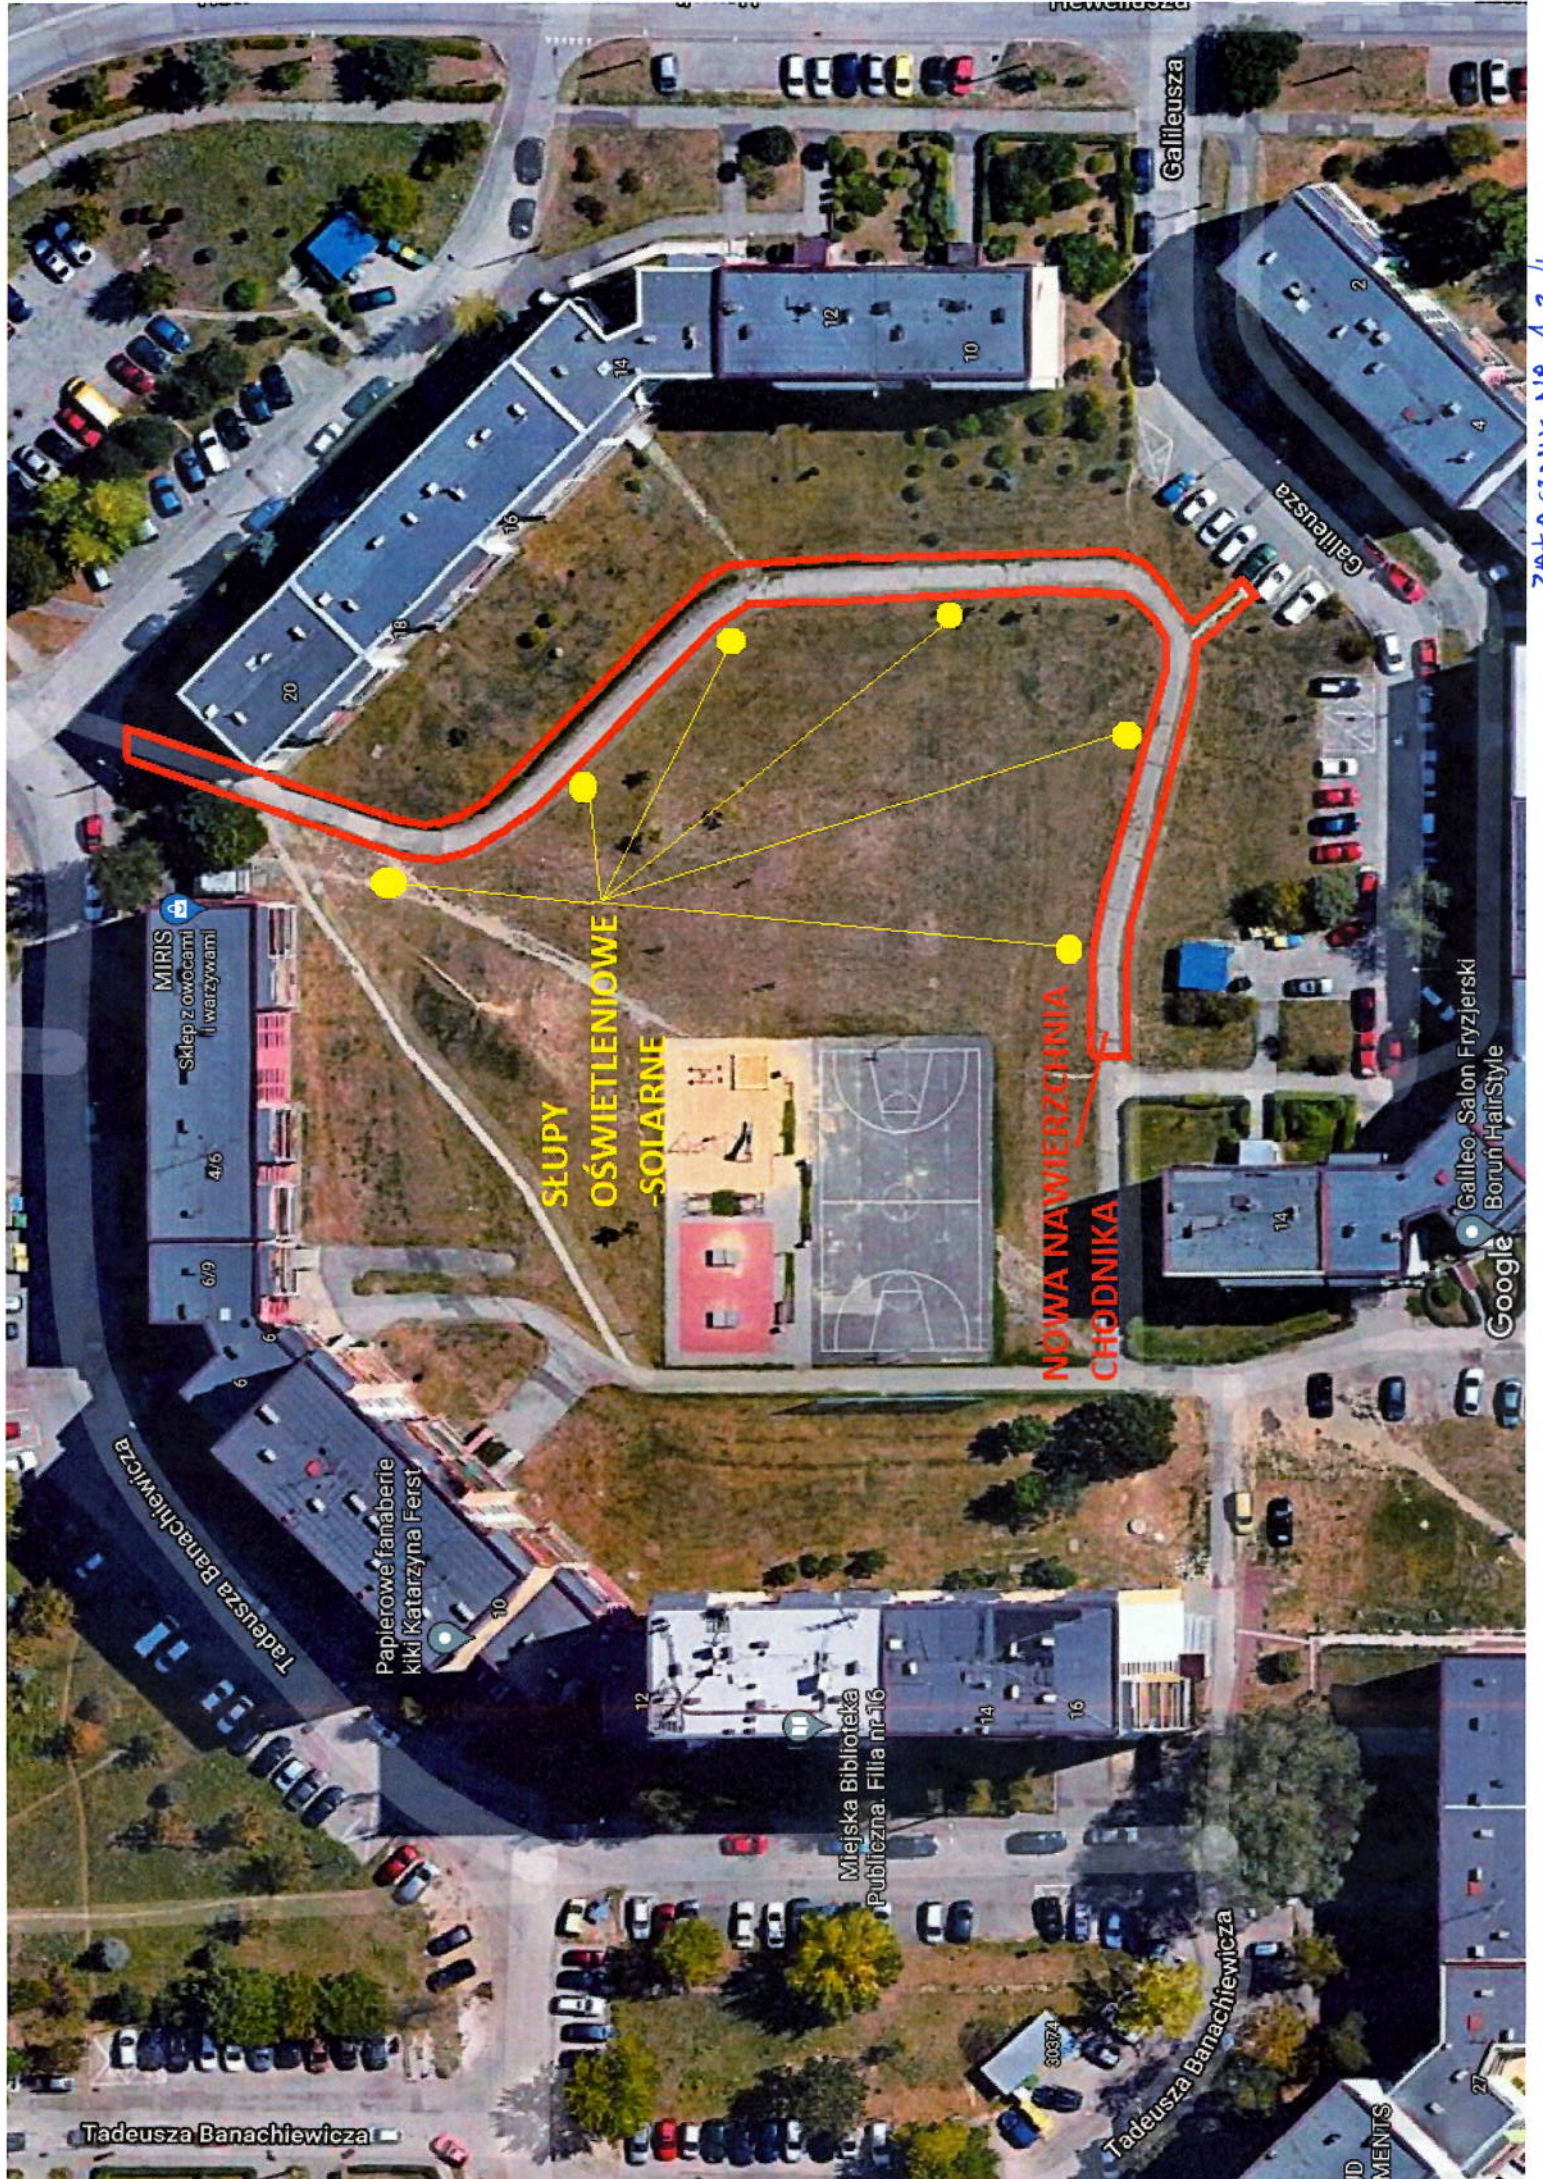

**SŁUPY
OŚWIETLENIOWE
-SOLARNE**

**NOWA NAWIERZCHNIA
CHODNIKA**

ZATACENIK NR 124

Google

Galileo - Salon Fryzjerski
Borun HairStyle

Tadeusza Banachiewicza

Tadeusza Banachiewicza

ID
MENTS

Miejska Biblioteka
Publiczna. Filia nr 16

MIRIS
Sklep z owocami
i warzywami

Papierowe fanaberie
Kiki Katarzyna Ferst

**ETAP I - ZWYCIĘSKI W BUDŻECIE
OBYWATELSKIM W 2020 ROKU;
WYKONANIE ETAPU I JEST ZAPLANOWANE NA
2021 ROK**

