



**CZĘŚĆ 4: UZASADNIENIE PROJEKTU****ZASIĘG ODDZIAŁYWANIA PROJEKTU**

PROJEKT OBEJMUJE WYKONANIE OGÓLNODOSTĘPNEGO BOISKA DLA DZIECI I MŁODZIEŻY PRZY SZKOLE PODSTAWOWEJ NR 15 IM. KS. JANA DZIERŻONA  
ZASIĘG ODDZIAŁYWANIA PROJEKTU BĘDZIE OGRANICZAŁ SIĘ DO DZIAŁKI NR 5740/129 NA KTÓREJ ZLOKALIZOWANA SZKOŁA PODSTAWOWA NR 15

**DLA JAKICH GRUP ODBIORCÓW (BENEFICJENTÓW) PROJEKT JEST PRZEZNACZONY**

- |  |   |
|--|---|
| <input checked="" type="checkbox"/> Dzieci                         | <input checked="" type="checkbox"/> Dorośli |
| <input checked="" type="checkbox"/> Młodzież                       | <input type="checkbox"/> Osoby starsze      |
| <input checked="" type="checkbox"/> Osoby z niepełnosprawnościami  | <input type="checkbox"/> Przyroda           |
| <input type="checkbox"/> Inne grupy beneficjentów, proszę określić |   |

SZACUNKOWO OKREŚLONA ILOŚĆ OSÓB KORZYSTAJĄCYCH Z PROJEKTU PO JEGO REALIZACJI (beneficjentów)  
[proszę oszacować liczbę beneficjentów]

1500

OPIS ZASAD PUBLICZNEJ DOSTĘPNOŚCI EFEKTÓW REALIZACJI PROJEKTU, OKREŚLENIE PROPONOWANEGO  
DYSPOZENTA EFEKTÓW REALIZACJI PROJEKTU (a w sytuacji kiedy uzasadnione — opis przebiegu realizacji projektu).

BOISKO BĘDZIE ZLOKALIZOWANE NA DZIAŁCE I TERENIE NALEŻĄCYM DO SZKOŁY PODSTAWOWEJ NR 15 I BĘDZIE DOSTĘPNE DLA WSZYSTKICH CHĘTNYCH KTÓRZY CHCĄ AKTYWNIIE SPĘDZIĆ CZAS WOLNY. OBIEKT BĘDZIE ZNAJDOWAĆ SIĘ W BEZPOŚREDNIEJ STREFIE RELAKSU TJ. PARKU IM. POWSTAŃCÓW ŚLĄSKICH

**PRZEWIDYWANE CELE DO OSIĄGNIĘCIA**

CELEM BUDOWY OGÓLNODOSTĘPNEGO BOISKA DLA DZIECI I MŁODZIEŻY JEST POPRAWA WARUNKÓW AKTYWNEGO SPĘDZANIA CZASU WOLNEGO NA ŚWIERZYM POWIETRZU. REALIZACJA WYŻEJ WYMIENIONEGO CELU PRZYCZYNI SIĘ DO POPRAWY ZDROWIA I SAMOPOCZUCIA MIESZKAŃCÓW ORAZ INTEGRACJI ŚRODOWISKA.

**CZĘŚĆ 5: SZACUNKOWY KOSZT PROJEKTU**


SZACUNKOWY KOSZTORYS REALIZACJI PROJEKTU (WRAZIE POTRZEBY PROSZĘ ROZSZERZYĆ LUB DOŁĄCZYĆ W FORMIE ZAŁĄCZNIKA)

Lp	Element kosztu	Wartość	Podstawa szacunku
1	Budowa boiska wielofunkcyjnego o wymiarach 22x44m z nawierzchnią poliuretanową	387 200	cennik miejski
2	Budowa koszy do koszykówki	4 600	zgodnie z załącznikiem
3	Budowa siatki do siatkówki	2 100	zgodnie z załącznikiem
4	Piłkochwyty o wysokości 6m 2x22m	52 800	zgodnie z załącznikiem
5	Przebudowa kanalizacji deszczowej	12 100	zgodnie z załącznikiem
6	Wykonanie dokumentacji projektowej	22 940	5% wartości robót
7	Prowadzenie nadzoru inwestorskiego	4 588	20% wartości wykonania dokumentacji projektowej
—	Wartość projektu brutto	486 328	—

Do wniosku dołączam następujące załączniki:		Liczba kart
<input checked="" type="checkbox"/>	Lista poparcia — załącznik obowiązkowy <b>tylko</b> dla projektów składanych do puli <b>ogólnomiejskiej</b> .	3
<input checked="" type="checkbox"/>	Zgoda kierownika miejskiej jednostki organizacyjnej na wykonanie projektu na terenie w trwałym zarządzie tego kierownika — załącznik obowiązkowy, gdy roboty budowlane mają być wykonane na takim terenie	1
<input checked="" type="checkbox"/>	Zgoda kierownika miejskiej jednostki organizacyjnej na przejęcie zarządzania rzeczą ruchomą powstałą w wyniku wykonania projektu — załącznik obowiązkowy, gdy rzeczy ruchome mają być zaliczone do środków (trwałych) tej jednostki	1
<input checked="" type="checkbox"/>	Mapka — załącznik fakultatywny	1
<input checked="" type="checkbox"/>	Szkic rozwiązania — załącznik fakultatywny	1
<input checked="" type="checkbox"/>	Kosztorys — załącznik fakultatywny (prosimy wstawić dodatkowe wiersze w części 5 niniejszego wniosku, a jeśli tego nie można zrobić prosimy dołączyć jeśli w części 5 wniosku jest za mało wierszy)	3
<input type="checkbox"/>	Inny, jaki .....	





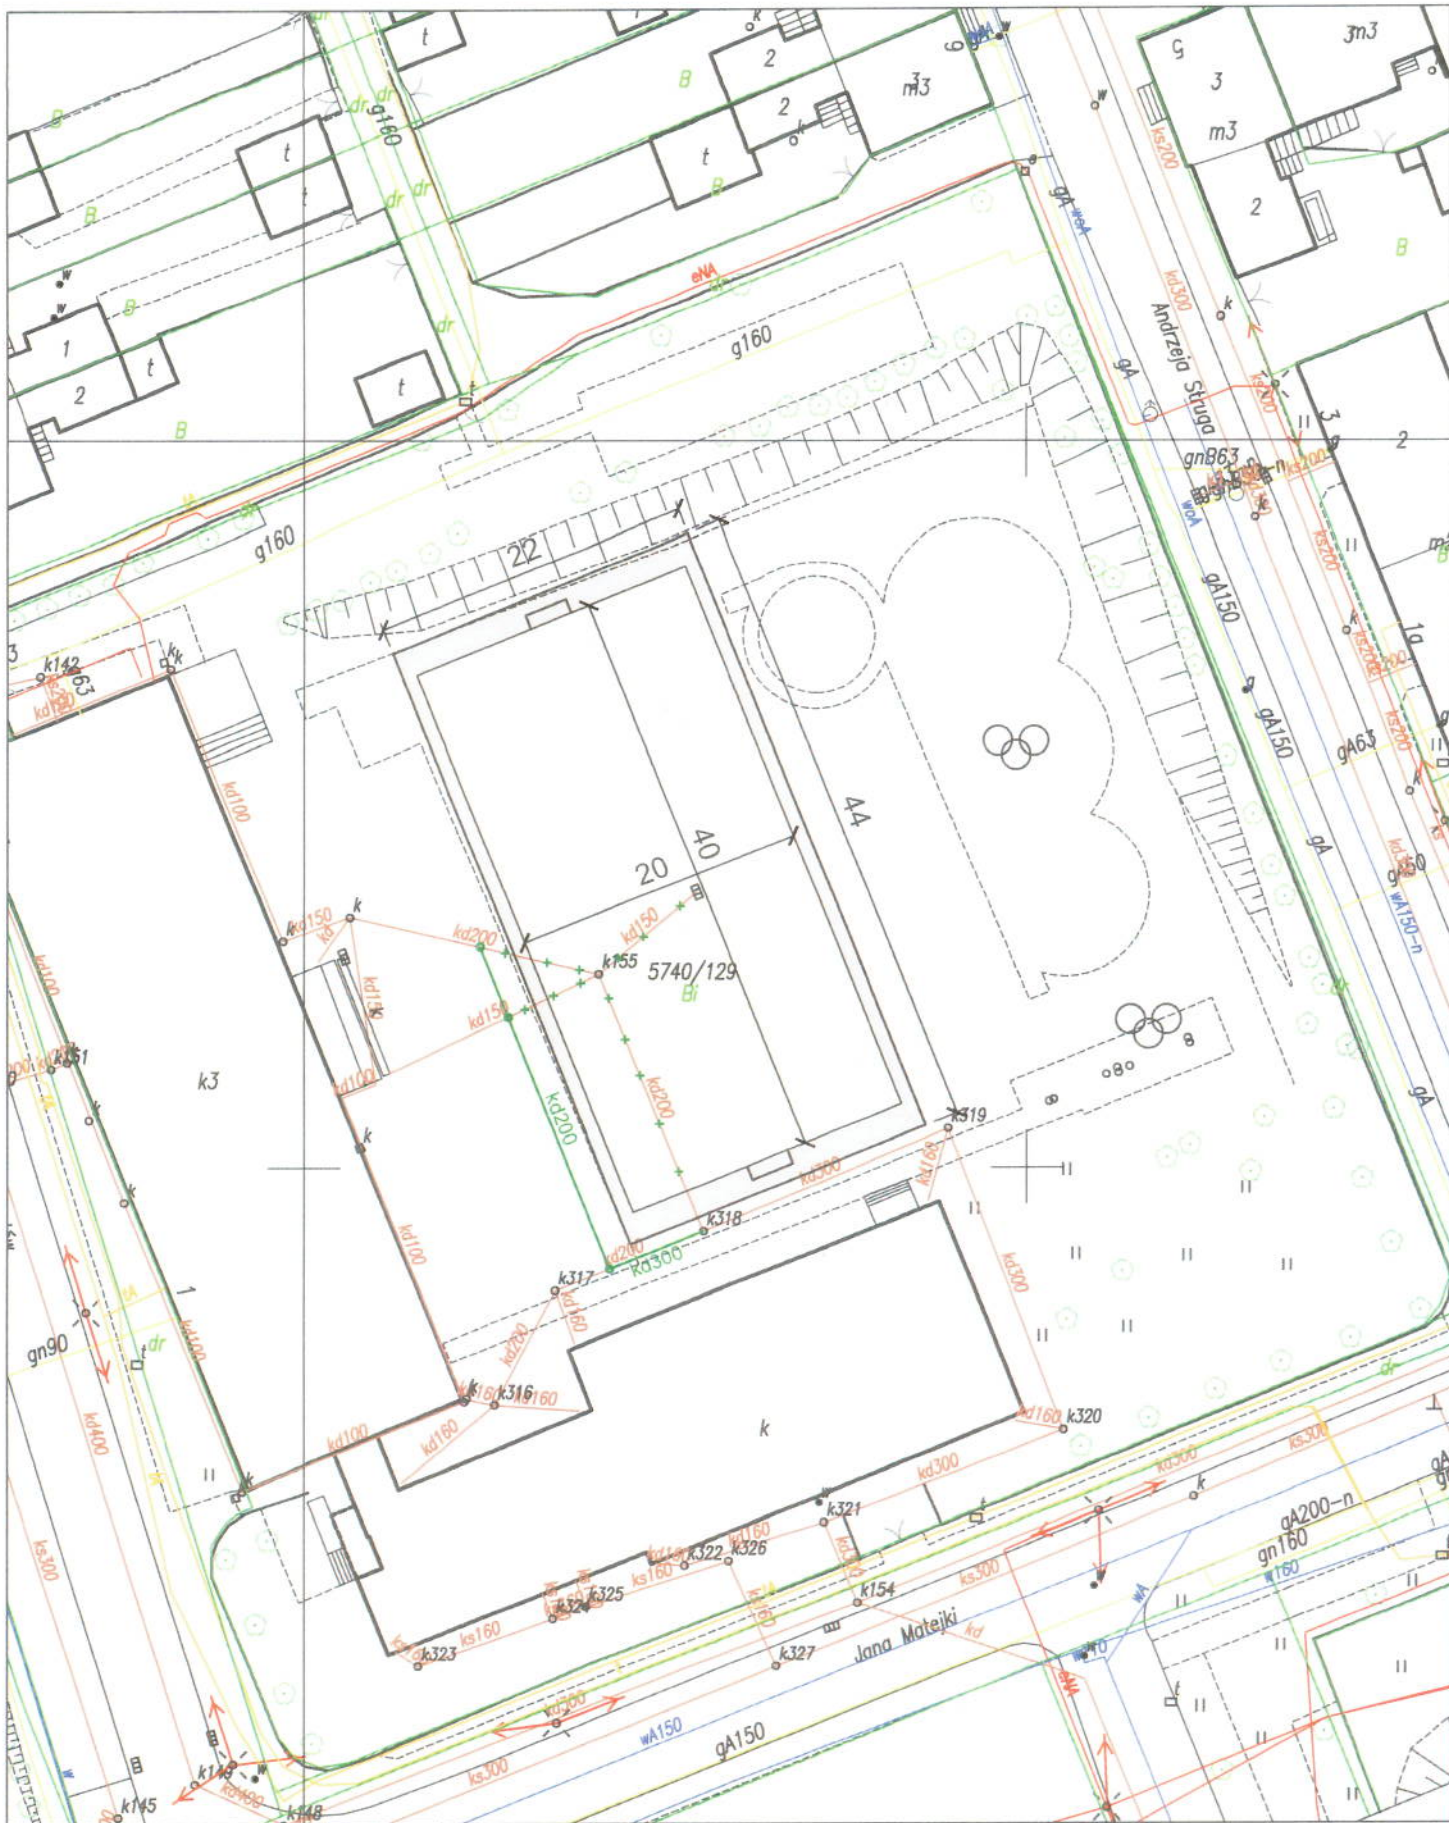

**LEGENDA:**

- proj. nawierzchnia boiska
- kd200 proj. kanalizacja deszczowa
- kd200 kan. deszczowa do rozbiórki

Zadanie: Budowa ogólnodostępnego boiska sportowego dla dzieci i młodzieży przy Szkole Podstawowej nr 15 im. Ks. Jana Dzierżona

Nazwa rysunku: Plan sytuacyjny

Nr rysunku: 01

Skala: 1:500

Data: lipiec 2021r.