Urząd Miejski w Zabrzu
006064215

URZĄD MIEJSKI W ZABRZU (I)
Punkt Obsługi Klienta
ul. Powstańców Śląskich 5-7
data wpływu 01. 04. 2015
Nr A-HG671-2015
Liczba załączników

Załącznik Nr 1 do Regulaminu wyboru projektów mieszkańców w ramach Zabrzańskiego Budżetu Partycypacyjnego

WNIOSEK – PROJEKT MIESZKAŃCA W RAMACH ZABRZAŃSKIEGO BUDŻETU PARTYCYPACYJNEGO

NAZWA PROJEKTU *(max 150 znaków)*	**Modernizacja istniejącego małego kompleksu sportowego przy Gimnazjum nr 12 , ul. Niemcewicza 1**
WARTOŚĆ PROJEKTU BRUTTO	69.700,- zł

DANE WNIOSKODAWCY

Imię	
Nazwisko	
PESEL	
MIEJSCE ZAMIESZKANIA:	
ULICA	
NR DOMU	NR MIESZKANIA
KOD POCZTOWY	**Zabrze**
Telefon kontaktowy*	
e-mail*	

* Można podać tylko jedną z powyższych informacji: telefon lub e-mail, zalecane podanie obydwóch.

Streszczenie projektu (max 250 znaków)

Modernizacja istniejącego obiektu obejmującego **teren własny gminy Zabrze w zarządzie trwałym Gimnazjum nr 12** . Powierzchnia zabudowy 935 m^2, powierzchnia użytkowa 4.150 m^2 , kubatura 13 050 m^3 teren pod modernizację obiektu 8 tys. m^2 powierzchni

Modernizacja obejmuje dokończenie:

- **aneksu lekkoatletycznego do powstałego stadionu lekkoatletycznego przy Walce Makoszowy** (bieżnia 6 torów x 1,22m x 120 m służąca również do rzutu piłeczką palantową),
- skoczni w dal
- kompleksu boisk trawiastych
- boiska do siatkówki plażowej (16 m x 8 m)

oraz uzupełnienie brakującego ogrodzenia, wymianę zdewastowanego istniejącego wycinkę spróchniałych zagrażających bezpieczeństwu ludzi i mienia (nasadzenia zastępcze)

Proszę wskazać kategorię projektu (max 3 kategorie)

- ☐ edukacja
- ☐ kultura
- ☒ sport
- ☐ ochrona środowiska
- ☒ zdrowie
- ☐ inna *(proszę określić)*
- ☐ pomoc społeczna
- ☐ zieleń miejska
- ☐ przestrzeń publiczna
- ☐ drogi / komunikacja
- ☐ telekomunikacja

Lokalizacja projektu

Proszę wskazać nazwę dzielnicy, w której projekt będzie realizowany

- ☐ Biskupice
- ☒ Centrum Południe
- ☐ Centrum Północ
- ☐ Grzybowice
- ☐ Guido
- ☐ Helenka
- ☐ Kończyce
- ☐ Maciejów
- ☐ Makoszowy
- ☐ Mikulczyce
- ☐ Osiedle Mikołaja Kopernika
- ☐ Osiedle Młodego Górnika
- ☐ Osiedle Tadeusza Kotarbińskiego
- ☐ Pawłów
- ☐ Rokitnica
- ☐ Zaborze Północ
- ☐ Zaborze Południe
- ☐ Zandka
- ☐ projekt ma charakter wykraczający poza pojedynczą dzielnicę

Ulica, nr domu / skrzyżowanie ulic / ciąg ulic	ul. Niemcewicza 1
Informacje uściślające lokalizację (jeśli zasadne)	Gimnazjum nr 12 NR DZIAŁEK EW. 5120/123 3023/124

Jeśli to możliwe prosimy o wskazanie numerów działek ewidencyjnych *[do sprawdzenia: http://gis.um.zabrze.pl/umzabrze/start.jsp (skala nie mniejsza niż 1:2000) albo http://siot.um.zabrze.pl/imap/?gpmap=gp0 (skala nie mniejsza niż 1:1000)]*

☐ W przypadku, gdy dysponentem w/w działek jest podmiot inny niż Miasto Zabrze, jako załącznik do niniejszego wniosku przedstawiam oświadczenie – wstępną zgodę dysponenta działek na inwestycję według wzoru określonego w Załączniku Nr 2.

Zasięg oddziaływania projektu

Mieszkańcy dzielnicy Zabrze Centrum Południe – obiekt ogólnodostępny w godz. od 6:00 do 22:00

Szacunkowo określona ilość osób korzystających z projektu po jego realizacji (beneficjentów)

Dzieci okolicznych szkół podstawowych: SP1, SP5, SP6, SP7, SP15, SP43, młodzież gimnazjów, szkół ponadgimnazjalnych i dorosłych. Około 35 tys. osób

Opis przebiegu realizacji projektu (a w przypadku, gdy przedmiotem projektu jest zakup rzeczy ruchomych — określenie proponowanego dysponenta)

1. Utwardzenie bieżni i skoczni w dal dwoma rodzajami granulatu żwiru i pokrycie nawierzchni mączką ceglaną
2. Dosprzętowienie kompleksu boisk trawiastych (bramki przestawne nie doprowadzające do dewastacji murawy) i aneksu lekkoatletycznego (płotki lekkoatletyczne, bloki startowe), boiska do siatkówki plażowej (słupy)
3. Uzupełnienie brakujących części i wymiana istniejącego zdewastowanego płotu (ok. 180 m)
4. Wycinka spróchniałych drzew zagrażających bezpieczeństwu ludzi i mienia

Dysponentem rzeczy ruchomych pozostanie Gimnazjum nr 12 w Zabrzu

Przewidywane cele do osiągnięcia

Udostępnienie obiektu dla młodzieży szkolnej na zajęcia rekreacyjne i szkolenie sportowe oraz w godzinach popołudniowych dla mieszkańców dzielnicy. Poprawa jakości życia mieszkańców, promocja różnych dyscyplin sportu.` `

Szacunkowy kosztorys realizacji projektu (w razie potrzeby proszę rozszerzyć lub dołączyć w formie załącznika)

Lp	Element kosztu	Wartość	Podstawa szacunku
1.	Granulat żwiru 0,40 140 ton x 10,- zł	1.400,- zł	Uzgodnienia z kontrahentami lub producentami
2.	Granulat żwiru 80 ton x 5,- zł	400,- zł	
3.	Granulat mączka 40 ton x 40,- zł	1.600,- zł	
4.	Zakup piasku (z transportem) 30 ton x 200,- zł	6.000,- zł	
5.	Słupy do siatkówki plażowej 2 x 1300,- zł	2.600,- zł	
6.	Bloki startowe 8 bloków x 250 zł	2.000,- zł	
7.	Płotki lekkoatletyczne 20 płotków z regulowaną wys. x 250,- zł	5.000,- zł	
8.	Bramki piłkarskie przestawne 2 szt. X 4.500,- zł	9.000,- zł	
9.	Wycinka 15 drzew x 500,- zł	7.500,- zł	
10.	Uzupełnienie płotu 180 m x 190,- zł mb	34.200,- zł	
—	Wartość projektu brutto	69.700,- zł	—

☒ Do wniosku dołączam dodatkową kartę (dodatkowe karty) z szacunkowym kosztorysem; liczba kart: 5

- Oświadczam, iż wszystkie informacje podane w formularzu, w tym o zamieszkiwaniu na terenie Miasta Zabrze, są zgodne z aktualnym stanem faktycznym.
- Wyrażam zgodę na publikację projektu oraz moich imienia i nazwiska w związku z realizacją procedury Zabrzańskiego Budżetu Partycypacyjnego.
- Do wniosku dołączam listę osób popierających wniosek (liczącą nie mniej niż 15 osób).
- Wyrażam zgodę na przetwarzanie moich danych osobowych dla potrzeb związanych z wyborem projektów mieszkańców w ramach Zabrzańskiego Budżetu Partycypacyjnego (zgodnie z Ustawą z dnia 29.08.1997 roku o Ochronie Danych Osobowych; tekst jednolity: Dz. U. z 2002r. Nr 101, poz. 926 ze zm.).*
- Oświadczam, że jestem uprawniona / uprawniony, zgodnie z Regulaminem Zabrzańskiego Budżetu Partycypacyjnego, do zgłoszenia wniosku ponieważ jestem mieszkańcem Zabrza oraz na dwa dni robocze przed rozpoczęciem przyjmowania wniosków z projektami ukończyłam / ukończyłem 16 lat.
- Jestem świadoma(-my) możliwości weryfikacji zamieszczonych przeze mnie danych na podstawie dostępnych miastu Zabrze rejestrów, ewidencji lub innych danych. Jestem również świadoma(-my) odpowiedzialności wynikającej z podawania nieprawdziwych informacji i składania nieprawdziwych oświadczeń.

Zabrze, dnia 30.03.2015

---

* Administratorem danych jest Prezydent Miasta Zabrze z siedzibą w Zabrzu, ul. Powstańców Śląskich 5-7. Dane osobowe przetwarzane są wyłącznie w celu realizacji budżetu partycypacyjnego w mieście Zabrze i nie będą wykorzystane do innych celów. Osobie, której dane dotyczą, przysługuje prawo dostępu do treści jej danych oraz możliwość ich poprawiania. Podanie danych jest dobrowolne jednak bez ich podania nie jest możliwe uczestnictwo w budżecie partycypacyjnym.

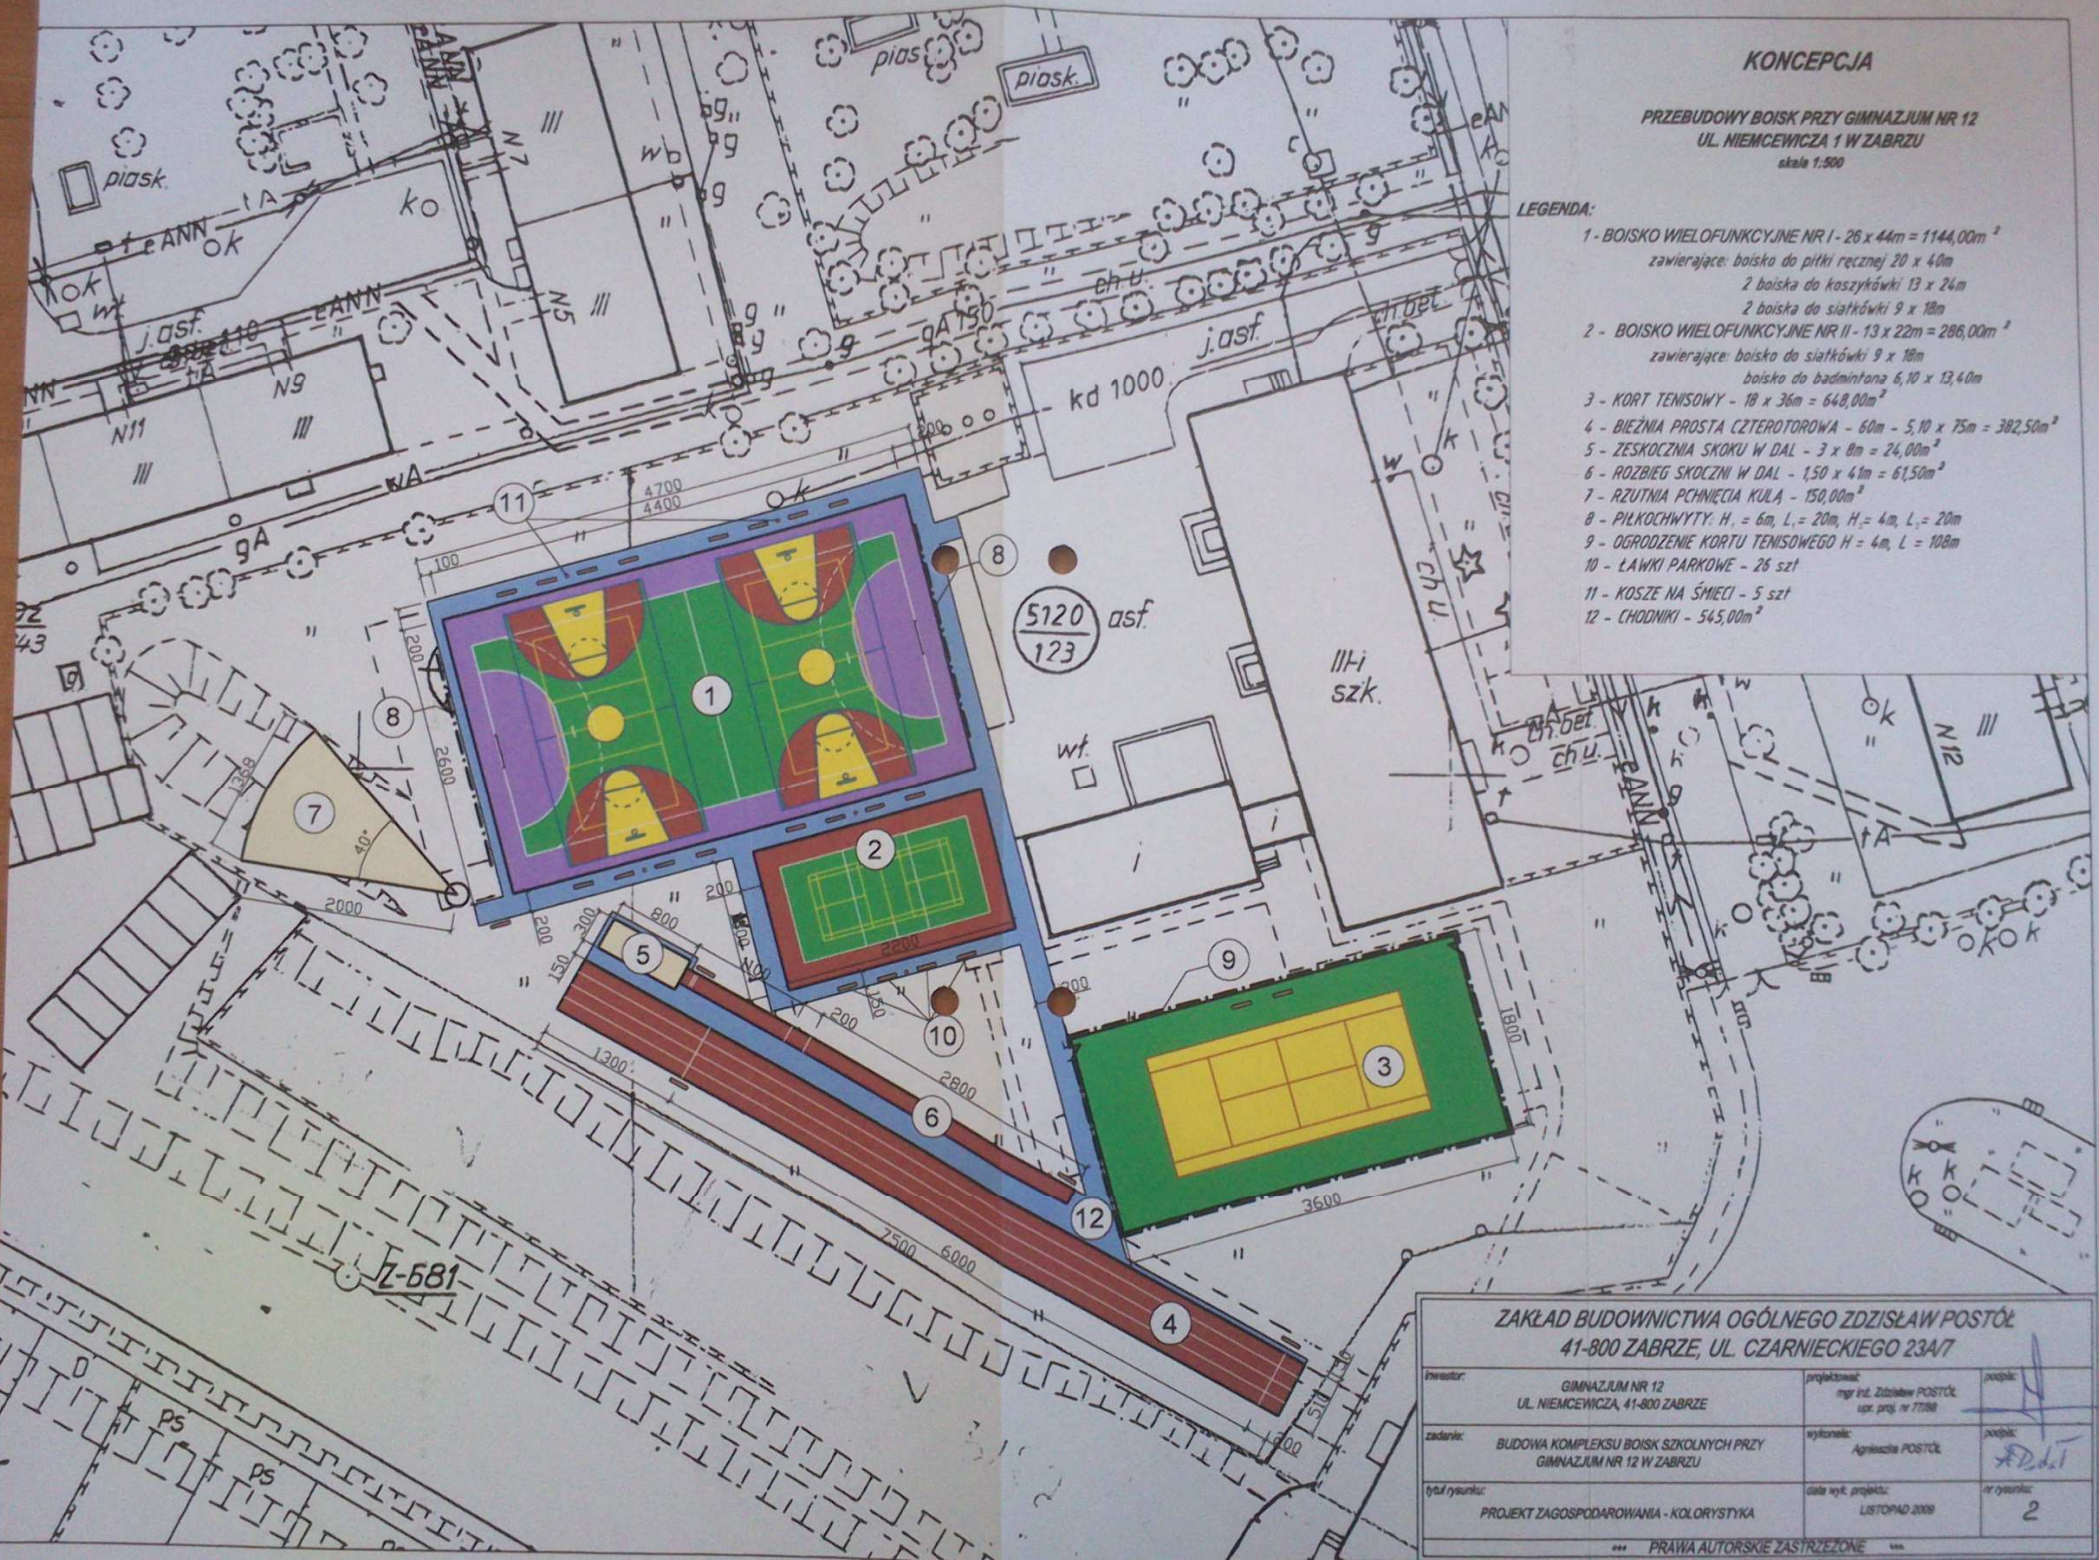
KONCEPCJA
PRZEBUDOWY BOISK PRZY GIMNAZJUM NR 12
UL. NIEMCEWICZA 1 W ZABRZU
skala 1:500
LEGENDA:
1 - BOISKO WIELOFUNKCYJNE NR I - 26 x 44m = 1144,00m²
zawierające: boisko do piłki ręcznej 20 x 40m
2 boiska do koszykówki 13 x 24m
2 boiska do siatkówki 9 x 18m
2 - BOISKO WIELOFUNKCYJNE NR II - 13 x 22m = 286,00m²
zawierające: boisko do siatkówki 9 x 18m
boisko do badmintona 6,10 x 13,40m
3 - KORT TENISOWY - 18 x 36m = 648,00m²
4 - BIEŻNIA PROSTA CZTEROTOROWA - 60m - 5,10 x 75m = 382,50m²
5 - ZESKOCZNIA SKOKU W DAL - 3 x 8m = 24,00m²
6 - ROZBIEG SKOCZNI W DAL - 1,50 x 41m = 61,50m²
7 - RZUTNIA PCHNIĘCIA KULĄ - 150,00m²
8 - PIŁKOCHWYTY: H₁ = 6m, L₁ = 20m, H₂ = 4m, L₂ = 20m
9 - OGRODZENIE KORTU TENISOWEGO H = 4m, L = 108m
10 - ŁAWKI PARKOWE - 26 szt
11 - KOSZE NA ŚMIECI - 5 szt
12 - CHODNIKI - 545,00m²
kd 1000
j.asf.
5120/123 asf.
III-i szk.
ch.u.
ch.bet.
wt.
piask.
ko
ok
N5
N9
N11
N12
Z-681
ZAKŁAD BUDOWNICTWA OGÓLNEGO ZDZISŁAW POSTÓŁ
41-800 ZABRZE, UL. CZARNIECKIEGO 23A/7
Inwestor: GIMNAZJUM NR 12 UL. NIEMCEWICZA, 41-800 ZABRZE
projektował: mgr inż. Zdzisław POSTÓŁ upr. proj. nr 77/89
podpis:
zadanie: BUDOWA KOMPLEKSU BOISK SZKOLNYCH PRZY GIMNAZJUM NR 12 W ZABRZU
wykonała: Agnieszka POSTÓŁ
podpis:
tytuł rysunku: PROJEKT ZAGOSPODAROWANIA - KOLORYSTYKA
data wyk. projektu: LISTOPAD 2009
nr rysunku: 2
PRAWA AUTORSKIE ZASTRZEŻONE

Centrum Południe
3963/124
5327/124
4838/124
4840/124
2966/123
3940/124
5329/124
4839/124
4841/124
4844/124
4846/124
4848/124
4843/124
4845/124
4847/124
3023/124
5120/123
3984/123
4703/123
5059/123
5061/123
5060/123
4974/123
5852/123
5853/123
4686/123
5533/123
5854/123
5851/123
5947/123
5950/123
3880/123
3930/123
5058/123
4420/123
4390/123
4423/123
4422/123
5705/123
5706/123
4615/124
5122/123
3989/147
5216/123
5427/123
1689/129
2777/129
2778/129
2779/129
1690/129
Internetowy Serwis Map Urzędu Miasta Zabrze
0
91m

Boisko szkolne przed modernizacją

Boisko w trakcie modernizacji