URZĄD MIEJSKI W ZABRZU
Sala Obsługi Klienta
ul. Wolności 286
data wpływu 2015 -07- 16
Nr 1-99459-2015
Liczba załączników

Urząd Miejski w Zabrzu
007753915

P0029

SEKRETARIAT SKRZYNKA PODAWCZA
Wpłynęło dnia 2015 -07- 17
L. dz.
Przydzielono

Załącznik Nr 1 do Regulaminu wyboru projektów mieszkańców w ramach Zabrzańskiego Budżetu Partycypacyjnego

URZĄD MIEJSKI W ZABRZU
Wpłynęło dnia 17. 07. 2015
L. dz.
Przydzielono

WNIOSEK – PROJEKT MIESZKAŃCA W RAMACH ZABRZAŃSKIEGO BUDŻETU PARTYCYPACYJNEGO

NAZWA PROJEKTU *(max 150 znaków)*	Aktywność łączy pokolenia – budowa siłowni zewnętrznej przy ul. Brysza
WARTOŚĆ PROJEKTU BRUTTO	248 002,80 zł

DANE WNIOSKODAWCY

Imię	
Nazwisko	
PESEL	

MIEJSCE ZAMELDOWANIA:

ULICA			
NR DOMU		NR MIESZKANIA	
KOD POCZTOWY	–		
Telefon kontaktowy*			
e-mail*			

* Można podać tylko jedną z powyższych informacji: telefon lub e-mail, zalecane podanie obydwóch.

Streszczenie projektu (max 250 znaków)

Projekt skierowany jest do placówek publicznych i lokalnej społeczności. Przy ul. Brysza 3 powstanie siłownia zewnętrzna, a dla bezpieczeństwa korzystających zamontowany zostanie monitoring wizyjny wraz z nową bramą wjazdową.

Proszę wskazać kategorię projektu (max 3 kategorie)

- ☐ edukacja
- ☐ kultura
- ☒ sport
- ☐ ochrona środowiska
- ☒ zdrowie
- ☐ inna *(proszę określić)*
- ☐ pomoc społeczna
- ☐ zieleń miejska
- ☒ przestrzeń publiczna
- ☐ drogi / komunikacja
- ☐ telekomunikacja

Lokalizacja projektu	
Proszę wskazać nazwę dzielnicy, w której projekt będzie realizowany (w przypadku projektu realizowanego w kilku dzielnicach proszę wskazać tylko jedną dzielnicę – dzielnicę wiodącą)	
☐ Biskupice	☐ Mikulczyce
☒ Centrum Południe	☐ Osiedle Mikołaja Kopernika
☐ Centrum Północ	☐ Osiedle Młodego Górnika
☐ Grzybowice	☐ Osiedle Tadeusza Kotarbińskiego
☐ Guido	☐ Pawłów
☐ Helenka	☐ Rokitnica
☐ Kończyce	☐ Zaborze Północ
☐ Maciejów	☐ Zaborze Południe
☐ Makoszowy	☐ Zandka

Ulica, nr domu / skrzyżowanie ulic / ciąg ulic	ul. Brysza 3

Informacje uściślające lokalizację (jeśli zasadne)	Teren przy Domu Pomocy Społecznej nr 3

Jeśli to możliwe prosimy o wskazanie numerów działek ewidencyjnych *[do sprawdzenia: http://gis.um.zabrze.pl/umzabrze/open.jsp (skala nie mniejsza niż 1:2000) albo http://siot.um.zabrze.pl/imep/?gpmap=gp0 (skala nie mniejsza niż 1:1000)]*

739/82, 741/82, 111/17, 230/17, 503/18

☐ W przypadku, gdy dysponentem w/w działek jest podmiot inny niż Miasto Zabrze, jako załącznik do niniejszego wniosku przedstawiam oświadczenie – wstępną zgodę dysponenta działek na inwestycję według wzoru określonego w Załączniku Nr 2.

Zasięg oddziaływania projektu
Przewidywany zasięg oddziaływania projektu przewiduje dzielnicę Centrum Południe, osoby starsze i niepełnosprawne skupione w zabrzańskich organizacjach pozarządowych, seniorów z pozostałych domów pomocy społecznej w Zabrzu.

Szacunkowo określona ilość osób korzystających z projektu po jego realizacji (beneficjentów)
Szacunkowa liczba beneficjentów to 500 osób, mieszkańców Zabrza, w różnym wieku: • młodzież z Zespołu Szkół Ogólnokształcących w Zabrzu; • dzieci z Przedszkola nr 34 z Oddziałami Integracyjnymi w Zabrzu; • młodzież ze Szkoły Podstawowej nr 36 w Zabrzu; • mieszkańcy zabrzańskich Domów Pomocy Społecznej; • podopieczni zabrzańskich Świetlic Środowiskowych; • pobliskie Kluby Seniora; • społeczność lokalna.

Opis zasad publicznej dostępności efektów realizacji projektu, określenie proponowanego dysponenta efektów realizacji projektu (a w sytuacji kiedy uzasadnione — opis przebiegu realizacji projektu).
Planowana data rozpoczęcia realizacji projektu inwestycyjnego o nazwie „Aktywność łączy pokolenia" to pierwszy kwartał roku 2016. Przedmiotem inwestycji jest stworzenie miejsca do aktywnego spędzania wolnego czasu dla seniorów zabrzańskich domów pomocy społecznej, dzieci i młodzieży z pobliskich szkół i przedszkoli oraz lokalnej społeczności, a także osób starszych i niepełnosprawnych skupionych w zabrzańskich organizacjach pozarządowych. Beneficjenci będą mogli korzystać z efektów realizacji projektu w ciągu dnia. Projekt obejmuje budowę siłowni zewnętrznej na terenie ogrodu Domu Pomocy Społecznej nr 3 w Zabrzu, w której znajdą się elementy siłowni zewnętrznej: piechur i orbitrek, motyl i rower oraz prasa nożna i wioślarz. To miejsce umożliwi osobom korzystającym podniesienie

kondycji fizycznej, poprawę koordynacji ruchowej, pomoże w utrzymaniu poprawnej postawy ciała. Dodatkową zaletą siłowni plenerowej jest możliwość spędzania wolnego czasu na świeżym powietrzu, co prowadzi do poprawy samopoczucia i ogólnego stanu zdrowia.

Cała przestrzeń otoczona zostanie żywopłotem, oddzielającym ją od zgiełku ulicy, aby korzystającym z projektu zapewnić wyciszenie i poczucie komfortu. Przedsięwzięcie przewiduje także wymianę ścieżek przy siłowni oraz zamontowanie lamp solarnych wzdłuż chodników, które umożliwią sprawniejsze poruszanie się gości.

W celu zwiększenia bezpieczeństwa osób korzystających z projektu zamontowana zostanie automatyczna brama wjazdowa oraz furtka z wideodomofonem. Bezpieczeństwo gości przebywających na terenie ogrodu zapewni założenie monitoringu wizyjnego obejmującego swoim zasięgiem wejście na teren posesji oraz obszar, na którym znajdować się będą wszystkie urządzenia. Inną zaletą posiadania monitoringu jest zminimalizowanie niebezpieczeństwa zniszczenia sprzętu lub prób użytkowania go w niewłaściwy sposób, co może skutkować kontuzją lub utratą zdrowia.

W czasie montażu poszczególnych elementów projektu będzie on promowany poprzez rozwieszenie plakatów w mieście, poinformowanie okolicznych placówek publicznych, umieszczenie informacji w Internecie oraz lokalnej prasie.

Po zakończeniu prac montażowych, na terenie przy Domu Pomocy Społecznej nr 3 w Zabrzu, nastąpi uroczyste otwarcie siłowni plenerowej. Zaproszone zostaną władze miasta, okoliczne placówki publiczne oraz lokalna społeczność. O przedsięwzięciu poinformowane zostaną lokalne media.

Przewidywane cele do osiągnięcia
• integracja osób starszych z młodzieżą i dziećmi; • zwiększenie świadomości mieszkańców Zabrza w zakresie funkcjonowania osób starszych w środowisku; • podniesienie kondycji fizycznej mieszkańców Zabrza i promocja zdrowia; • zachęcenie osób w różnym wieku do aktywnego wypoczynku w plenerze; • podniesienie atrakcyjności centrum miasta; • promocja Domu Pomocy Społecznej nr 3 w Zabrzu; • nauka wzajemnej tolerancji młodzieży i seniorów poprzez wspólne spędzanie wolnego czasu.

Szacunkowy kosztorys realizacji projektu (w razie potrzeby proszę rozszerzyć lub dołączyć w formie załącznika)

Lp	Element kosztu	Wartość	Podstawa szacunku
1.	Monitoring wizyjny obejmujący 2 kamery, projekt, podłączenie zasilania i montaż kamer oraz infrastrukturę pomocniczą (switch, serwer, macierz)	116 000,00 zł	Cennik miejski UM Zabrze
2.	Wymiana chodnika z elementów betonowych	34 650,00 zł	Cennik miejski UM Zabrze
3.	Budowa siłowni zewnętrznej obejmująca prace przygotowawcze oraz wybrukowanie	57 000,00 zł	Cennik miejski UM Zabrze
4.	Elementy siłowni zewnętrznych: piechur + orbitrek	7 400,00 zł	Cennik miejski UM Zabrze
5.	Elementy siłowni zewnętrznych: prasa nożna + wioślarz	6 800,00 zł	Cennik miejski UM Zabrze
6.	Elementy siłowni zewnętrznych: motyl + rower	6 900,00 zł	Cennik miejski UM Zabrze
7.	Nasadzenie żywopłotu	445,50 zł	Cennik miejski UM Zabrze
8.	Lampa ogrodowa solarna (120 szt.)	3 160,00 zł	Oferta cenowa Conrad Electronic Sp. z o.o.
9.	Plakaty reklamowe: projekt + druk	627,30 zł	Oferta cenowa „NEONE"
10.	Ogłoszenie w „Nowinach Zabrzańskich"	120,00 zł	Cennik „Nowin Zabrzańskich"
11.	Brama przesuwna kuta, cynkowana ogniowo, malowana piecowo + furtka + napęd bramy przesuwnej	12 900,00 zł	Cennik Zakład Produkcyjno-Budowlany ZPB.PL
12.	Wideodomofon: zestaw z kamerą CN 510	2 000,00 zł	Cennik „Prosystem"
—	Wartość projektu brutto	248 002,80 zł	—

☐ Do wniosku dołączam dodatkową kartę (dodatkowe karty) z szacunkowym kosztorysem; liczba kart:

- Oświadczam, iż wszystkie informacje podane w formularzu, w tym o zameldowaniu na terenie Miasta Zabrze, są zgodne z aktualnym stanem faktycznym.
- Wyrażam zgodę na publikację projektu oraz moich imienia i nazwiska w związku z realizacją procedury Zabrzańskiego Budżetu Partycypacyjnego.
- Do wniosku dołączam listę osób popierających wniosek (liczącą nie mniej niż 15 osób).
- Wyrażam zgodę na przetwarzanie moich danych osobowych dla potrzeb związanych z wyborem projektów

mieszkańców w ramach Zabrzańskiego Budżetu Partycypacyjnego (zgodnie z odpowiednimi przepisami dotyczącymi ochrony danych osobowych)*.

- Oświadczam, że jestem uprawniona / uprawniony, zgodnie z Regulaminem Zabrzańskiego Budżetu Partycypacyjnego, do zgłoszenia wniosku ponieważ jestem zameldowana / zameldowany na terenie Zabrza oraz na dwa dni robocze przed rozpoczęciem przyjmowania wniosków z projektami ukończyłam / ukończyłem 16 lat.
- Jestem świadoma(-my) możliwości weryfikacji zamieszczonych przeze mnie danych na podstawie dostępnych miastu Zabrze rejestrów, ewidencji lub innych danych. Jestem również świadoma(-my) odpowiedzialności wynikającej z podawania nieprawdziwych informacji i składania nieprawdziwych oświadczeń.

Zabrze, dnia 16.07.2015 ....

Podpis wnioskodawcy

* Administratorem danych jest Prezydent Miasta Zabrze z siedzibą w Zabrzu, ul. Powstańców Śląskich 5-7. Dane osobowe przetwarzane są wyłącznie w celu realizacji budżetu partycypacyjnego w mieście Zabrze i nie będą wykorzystane do innych celów. Osobie, której dane dotyczą, przysługuje prawo dostępu do treści jej danych oraz możliwość ich poprawiania. Podanie danych jest dobrowolne jednak bez ich podania nie jest możliwe uczestnictwo w budżecie partycypacyjnym.

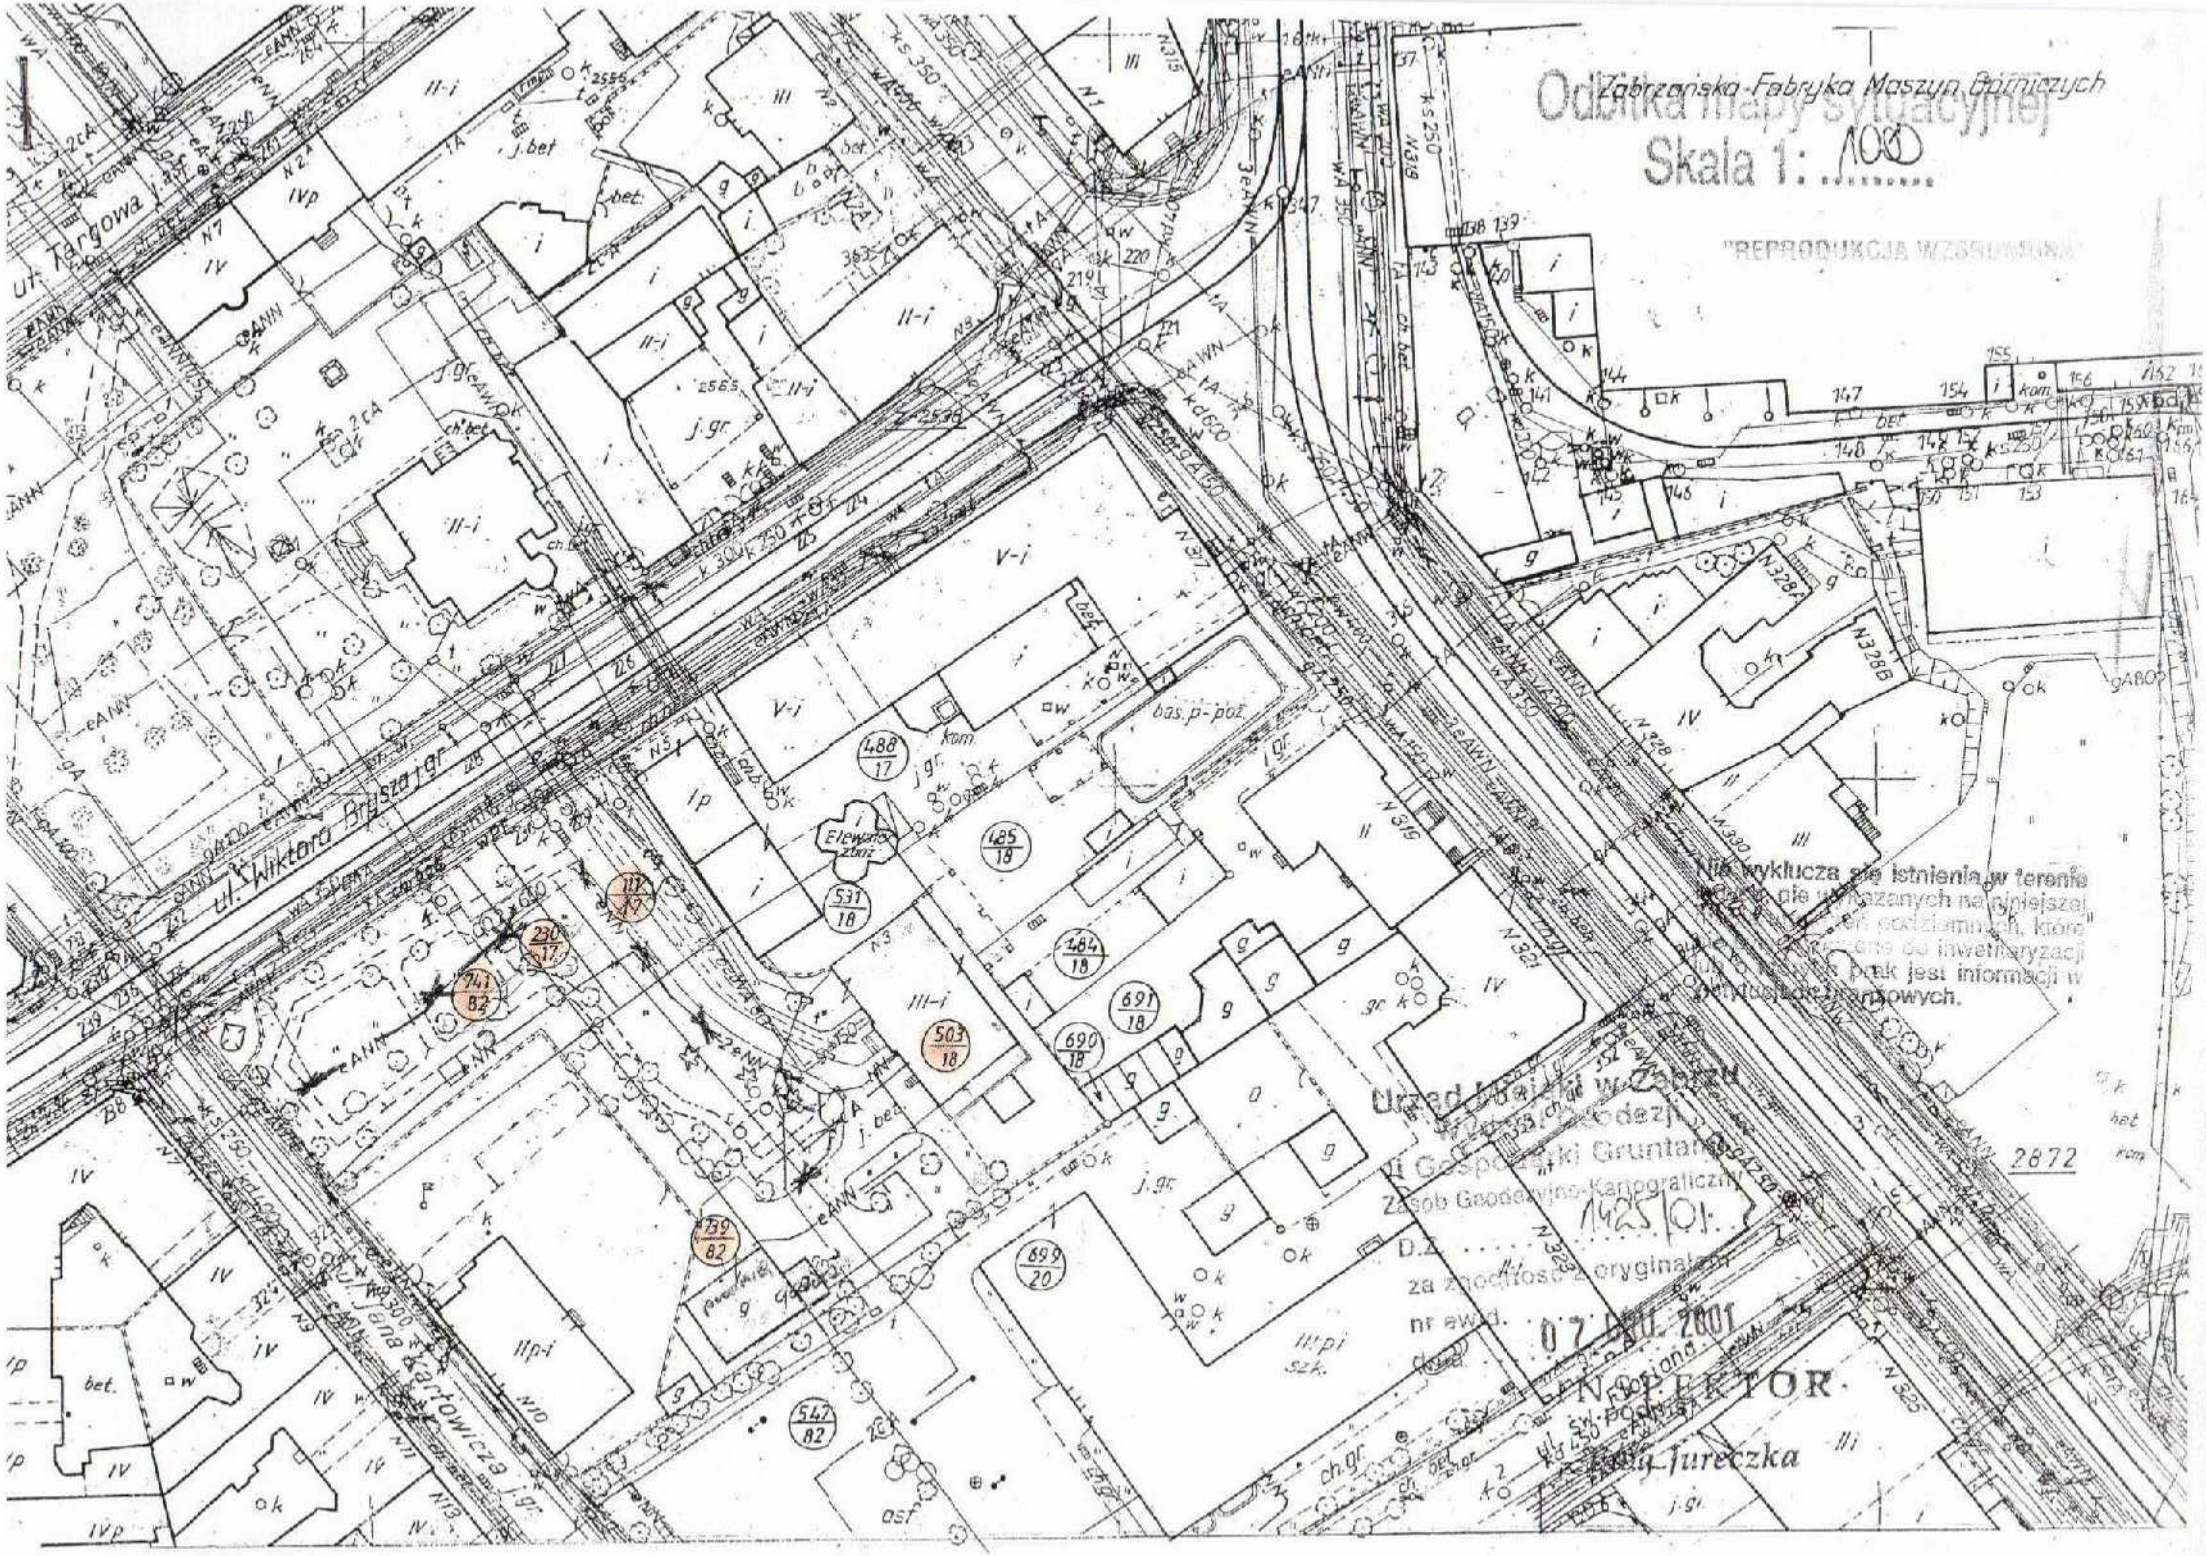
Zabrzańska Fabryka Maszyn Górniczych
Odbitka mapy sytuacyjnej
Skala 1: 100
"REPRODUKCJA WZORCOWA"
Nie wyklucza się istnienia w terenie
Urząd Miejski w Zabrzu
Wydział Geodezji
i Gospodarki Gruntami
Zasób Geodezyjno-Kartograficzny
D.Z. 1425/01
za zgodność z oryginałem
nr ewid.
07 DEC. 2001
INSPEKTOR
Jureczka
ul. Targowa
ul. Wiktora Brysza j.gr.
ul. Jana Kartowicza j.gr.
2872