P0058 (67)

SEKRETARIAT SKARBNIKA MIASTA
Wpłynęło dnia 2015 -07- 29
L. dz. ...
Przydzielono ...

URZĄD MIEJSKI W ZABRZU
Sala Obsługi Klienta
ul. Wolności 286
data wpływu 2015 -07- 28
Nr A-104117-2015
Liczba załączników: ...

Urząd Miejski w Zabrzu
011734815

Załącznik Nr 1 do Regulaminu wyboru projektów mieszkańców w ramach Zabrzańskiego Budżetu Partycypacyjnego

Urząd Miejski w Zabrzu
Wydział Budżetu i Analiz Finansowych
29 -07- 2015
Przyjęto ...

# WNIOSEK – PROJEKT MIESZKAŃCA W RAMACH ZABRZAŃSKIEGO BUDŻETU PARTYCYPACYJNEGO

| | |
|---|---|
| NAZWA PROJEKTU *(max 150 znaków)* | Budowa chodnika przy ul. Wolności 191-193 |
| WARTOŚĆ PROJEKTU BRUTTO | 44 360 zł |

**DANE WNIOSKODAWCY**

| | |
|---|---|
| Imię | |
| Nazwisko | |
| PESEL | |

MIEJSCE ZAMELDOWANIA:

| | | | |
|---|---|---|---|
| ULICA | | | |
| NR DOMU | | NR MIESZKANIA | |
| KOD POCZTOWY | | | |
| Telefon kontaktowy* | | | |
| e-mail* | | | |

* Można podać tylko jedną z powyższych informacji: telefon lub e-mail, zalecane podanie obydwóch.

Streszczenie projektu (max 250 znaków)

Budowa chodnika na podwórku przy ul. Wolności 191-191a i 193, który ma być dojściem do ulicy gTónnej. Obecnie na w/w terenie nie ma żadnego dojścia do ulicy a po opadach lub roztopach na podwórku powstaje bajoro błotne.

Proszę wskazać kategorię projektu (max 3 kategorie)

- ☐ edukacja
- ☐ kultura
- ☐ sport
- ☐ ochrona środowiska
- ☐ zdrowie
- ☐ inna *(proszę określić)*
- ☐ pomoc społeczna
- ☐ zieleń miejska
- ☒ przestrzeń publiczna
- ☒ drogi / komunikacja
- ☐ telekomunikacja

Lokalizacja projektu

Proszę wskazać nazwę dzielnicy, w której projekt będzie realizowany (w przypadku projektu realizowanego w kilku dzielnicach proszę wskazać tylko jedną dzielnicę – dzielnicę wiodącą)

- ☐ Biskupice
- ☐ Centrum Południe
- ☒ Centrum Północ
- ☐ Grzybowice
- ☐ Guido
- ☐ Helenka
- ☐ Kończyce
- ☐ Maciejów
- ☐ Makoszowy
- ☐ Mikulczyce
- ☐ Osiedle Mikołaja Kopernika
- ☐ Osiedle Młodego Górnika
- ☐ Osiedle Tadeusza Kotarbińskiego
- ☐ Pawłów
- ☐ Rokitnica
- ☐ Zaborze Północ
- ☐ Zaborze Południe
- ☐ Zandka

| Ulica, nr domu / skrzyżowanie ulic / ciąg ulic | ul. Wolności 191-191a, 193 |
|---|---|
| Informacje uściślające lokalizację (jeśli zasadne) | |

Jeśli to możliwe prosimy o wskazanie numerów działek ewidencyjnych *[do sprawdzenia: http://gis.um.zabrze.pl/umzabrze/open.jsp (skala nie mniejsza niż 1:2000) albo http://siot.um.zabrze.pl/imap/?gpmap=gp0 (skala nie mniejsza niż 1:1000)]*

2211/153, 2213/153, 2214/153, 2212/153, 2210/153

☐ W przypadku, gdy dysponentem w/w działek jest podmiot inny niż Miasto Zabrze, jako załącznik do niniejszego wniosku przedstawiam oświadczenie – wstępną zgodę dysponenta działek na inwestycję według wzoru określonego w Załączniku Nr 2.

Zasięg oddziaływania projektu

Realizacja projektu ma służyć mieszkańcom budynków przy ul. Wolności 191-191a, 193, 193a.
Budowa chodnika pozwoli na poprawę warunków życia mieszkańców.

Szacunkowo określona ilość osób korzystających z projektu po jego realizacji (beneficjentów)

- mieszkańcy w/w budynków - ok. 80 osób
- rodzina oraz znajomi mieszkańców - ok 150 osób
- w okresie świąt kościelnych parafianie oraz goście - ok 50 osób parkujący na podwórku

Opis zasad publicznej dostępności efektów realizacji projektu, określenie proponowanego dysponenta efektów realizacji projektu (a w sytuacji kiedy uzasadnione — opis przebiegu realizacji projektu).

Budowa chodnika o długości 123 mb
i szerokości 1,5m z kostki brukowej grubości 8cm

| Przewidywane cele do osiągnięcia |
|---|
| - ułatwienie poruszania się także zimą<br>- możliwość przejścia po chodniku a nie po błocie<br>- względy bezpieczeństwa - poruszanie się po chodniku (jak dotychczas) a nie tą samą trasą co samochody<br>- estetyka i wygląd miejsca |

Szacunkowy kosztorys realizacji projektu (w razie potrzeby proszę rozszerzyć lub dołączyć w formie załącznika)

| Lp | Element kosztu | Wartość | Podstawa szacunku |
|---|---|---|---|
| 1. | Projekt budowlany | 5000 zł | cennik miejski |
| 2. | Budowa chodnika z kostki | 39 360 zł | -11- |
| | brukowej grubości 8cm | | |
| | i szerokości 150cm | | |
| | 123mb x 320 | | |
| | | | |
| | | | |
| — | Wartość projektu brutto | 44 360 | — |

☐ Do wniosku dołączam dodatkową kartę (dodatkowe karty) z szacunkowym kosztorysem; liczba kart:

- Oświadczam, iż wszystkie informacje podane w formularzu, w tym o zameldowaniu na terenie Miasta Zabrze, są zgodne z aktualnym stanem faktycznym.
- Wyrażam zgodę na publikację projektu oraz moich imienia i nazwiska w związku z realizacją procedury Zabrzańskiego Budżetu Partycypacyjnego.
- Do wniosku dołączam listę osób popierających wniosek (liczącą nie mniej niż 15 osób).
- Wyrażam zgodę na przetwarzanie moich danych osobowych dla potrzeb związanych z wyborem projektów mieszkańców w ramach Zabrzańskiego Budżetu Partycypacyjnego (zgodnie z odpowiednimi przepisami dotyczącymi ochrony danych osobowych)*.
- Oświadczam, że jestem uprawniona / uprawniony, zgodnie z Regulaminem Zabrzańskiego Budżetu Partycypacyjnego, do zgłoszenia wniosku ponieważ jestem zameldowana / zameldowany na terenie Zabrza oraz na dwa dni robocze przed rozpoczęciem przyjmowania wniosków z projektami ukończyłam / ukończyłem 16 lat.
- Jestem świadoma(-my) możliwości weryfikacji zamieszczonych przeze mnie danych na podstawie dostępnych miastu Zabrze rejestrów, ewidencji lub innych danych. Jestem również świadoma(-my) odpowiedzialności wynikającej z podawania nieprawdziwych informacji i składania nieprawdziwych oświadczeń.

Zabrze, dnia 27.07.2015r

.....
Podpis wnioskodawcy

* Administratorem danych jest Prezydent Miasta Zabrze z siedzibą w Zabrzu, ul. Powstańców Śląskich 5-7. Dane osobowe przetwarzane są wyłącznie w celu realizacji budżetu partycypacyjnego w mieście Zabrze i nie będą wykorzystane do innych celów. Osobie, której dane dotyczą, przysługuje prawo dostępu do treści jej danych oraz możliwość ich poprawiania. Podanie danych jest dobrowolne jednak bez ich podania nie jest możliwe uczestnictwo w budżecie partycypacyjnym.

Warstwy | Legenda | Lokalizacja | Wyszukiwanie | Menu | WYLOGUJ | Instrukcja

Pomiar powierzchni

Skala mapy 1: 5000
50000 Ustaw!

## Warstwy

- Administracja
- Ewidencja
- System adresacji
- Warstwy poglądowe
- Uzbrojenie terenu
- Oferty inwestycyjne
- Podkłady mapowe

Odśwież mapę

- Automatyczne odświeżanie mapy
- Opis ikon

*Opis ikon :*

- *Spis warstw w folderze*
- *Włączenie widoczności wszystkich warstw w folderze*
- *Wyłączenie widoczności wszystkich warstw w folderze*
- *Włączenie wyłączenie widoczności warstw*
- *Warstwa niewidoczna przy aktywnej skali*
- *Opis warstwy:*
- *nazwa warstwy nieaktywnej*
- *nazwa warstwy AKTYWNEJ*
- *(aktywacja następuje po kliknięciu na nazwę warstwy)*
- * *Informacja o skali, w której warstwa jest widoczna. Po kliknięciu - włączenie warstwy w najbliższej*

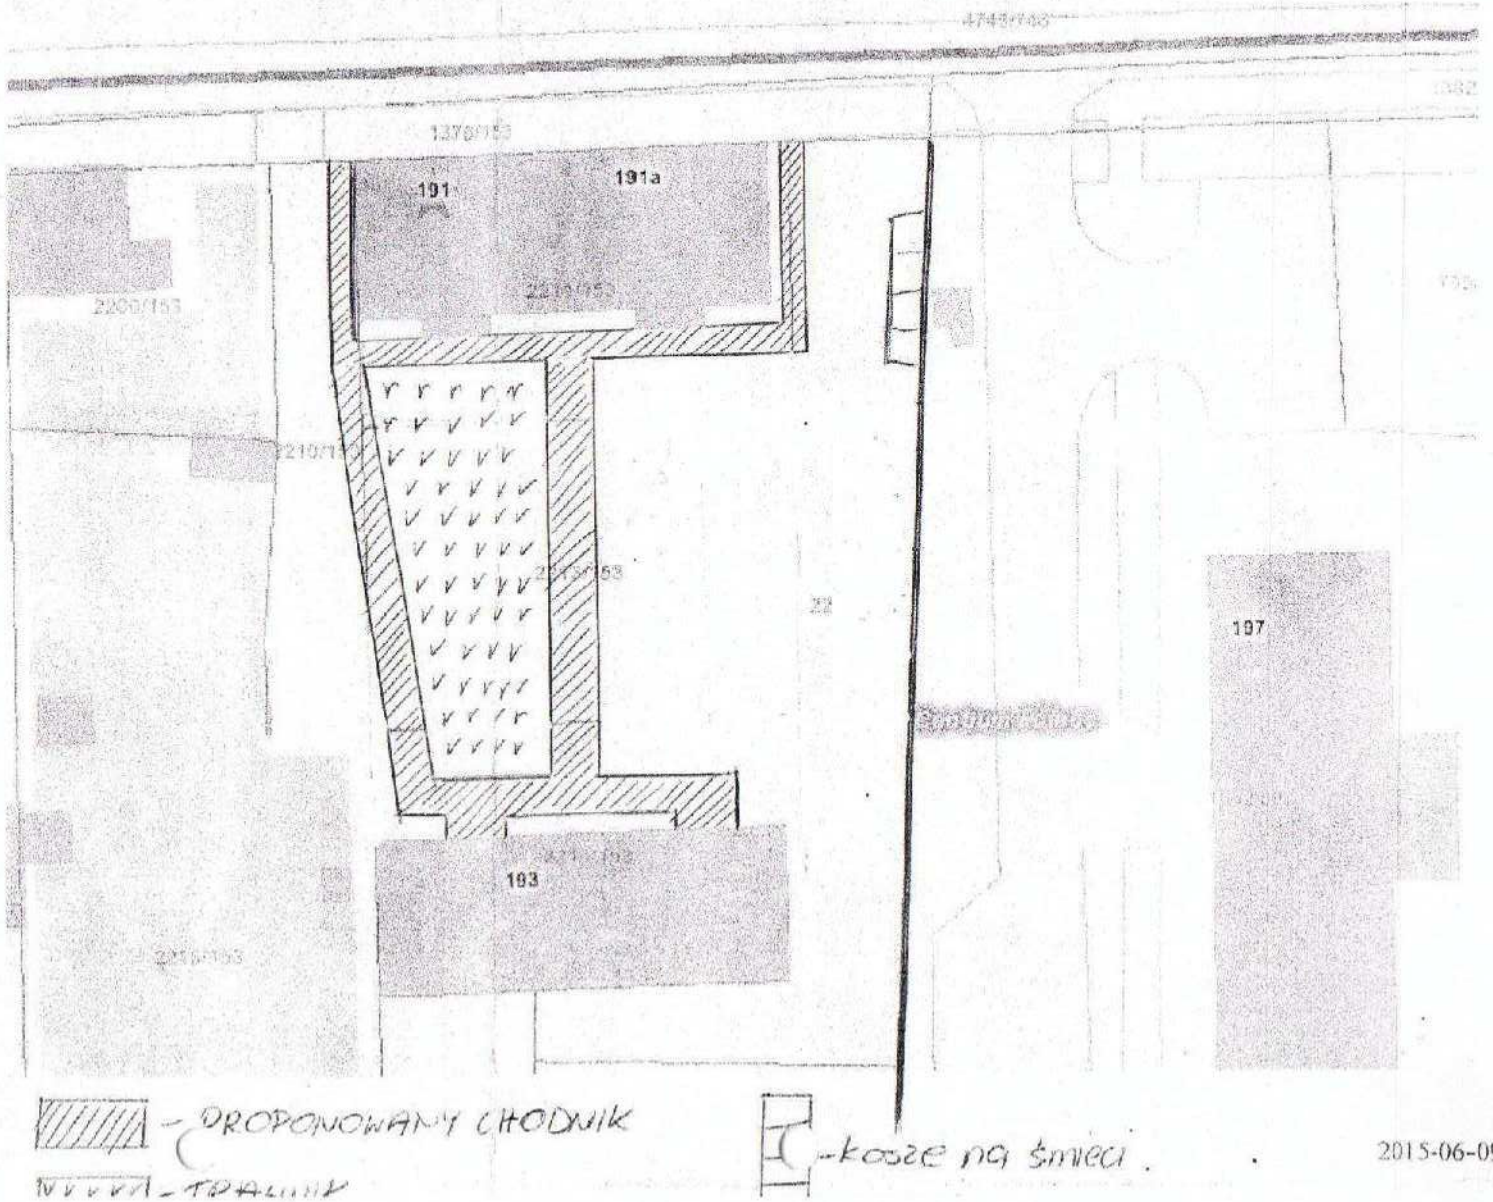




2015-06-09 11:59