URZĄD MIEJSKI W ZABRZU
Sala Obsługi Klienta
ul. Wolności 290
data wpływu 2015 -07- 29
Nr A105148-2015
Liczba załączników:

SEKRETARIAT SKARBNIKA MIASTA
Wpłynęło dnia 2015 -07- 30
L. dz.
Przydzielono

Urząd Miejski w Zabrzu
Wydział Budżetu i Analiz Finansowych
Wpłynęło dnia 30 -07- 2015
L. dz. 9
Przydzielono

Urząd Miejski w Zabrzu
010914615

POO 77 (24)

Załącznik Nr 1 do Regulaminu wyboru projektów mieszkańców w ramach Zabrzańskiego Budżetu Partycypacyjnego

WNIOSEK – PROJEKT MIESZKAŃCA W RAMACH ZABRZAŃSKIEGO BUDŻETU PARTYCYPACYJNEGO

NAZWA PROJEKTU *(max 150 znaków)*	Nasze poddasze- adaptacja i modernizacja pomieszczeń po PPP na potrzeby pracowni artystycznych MDK2.
WARTOŚĆ PROJEKTU BRUTTO	376474 zł

DANE WNIOSKODAWCY

Imię	
Nazwisko	
PESEL	

MIEJSCE ZAMELDOWANIA:

ULICA			
NR DOMU		NR MIESZKANIA	
KOD POCZTOWY			
Telefon kontaktowy*			
e-mail*			

* Można podać tylko jedną z powyższych informacji: telefon lub e-mail, zalecane podanie obydwóch.

Streszczenie projektu (max 250 znaków)

Adaptacja i modernizacja pomieszczeń po PPP na pracownie: plastyczne, teatralne, muzyczne dla dzieci i młodzieży miasta Zabrza, a także dla pracowników.

Proszę wskazać kategorię projektu (max 3 kategorie)

- [X] edukacja
- [X] kultura
- [ ] sport
- [ ] ochrona środowiska
- [ ] zdrowie
- [ ] inna *(proszę określić)*
- [ ] pomoc społeczna
- [ ] zieleń miejska
- [X] przestrzeń publiczna
- [ ] drogi / komunikacja
- [ ] telekomunikacja

Lokalizacja projektu	
Proszę wskazać nazwę dzielnicy, w której projekt będzie realizowany (w przypadku projektu realizowanego w kilku dzielnicach proszę wskazać tylko jedną dzielnicę – dzielnicę wiodącą)	
☐ Biskupice	☐ Mikulczyce
X Centrum Południe	☐ Osiedle Mikołaja Kopernika
☐ Centrum Północ	☐ Osiedle Młodego Górnika
☐ Grzybowice	☐ Osiedle Tadeusza Kotarbińskiego
☐ Guido	☐ Pawłów
☐ Helenka	☐ Rokitnica
☐ Kończyce	☐ Zaborze Północ
☐ Maciejów	☐ Zaborze Południe
☐ Makoszowy	☐ Zandka

Ulica, nr domu / skrzyżowanie ulic / ciąg ulic	Zabrze ul. 3 maja 12 /w części narożnej skrzyżowanie ulic 3 Maja i Lutra/

Informacje uściślające lokalizację (jeśli zasadne)	2 piętro budynku , w którym znajduje się Młodzieżowy Dom Kultury Nr 2 oraz Wojewódzka Biblioteka Pedagogiczna

Jeśli to możliwe prosimy o wskazanie numerów działek ewidencyjnych *(do sprawdzenia: http://gis.um.zabrze.pl/umzabrze/open.jsp (skala nie mniejsza niż 1:2000) albo http://siot.um.zabrze.pl/imap/?gpmap=gp0 (skala nie mniejsza niż 1:1000))*
Bi 878/82

☐ W przypadku, gdy dysponentem w/w działek jest podmiot inny niż Miasto Zabrze, jako załącznik do niniejszego wniosku przedstawiam oświadczenie – wstępną zgodę dysponenta działek na inwestycję według wzoru określonego w Załączniku Nr 2.

Zasięg oddziaływania projektu
Projekt ma znaczenie dla dzielnicy ale także dla całego miasta Zabrza, ponieważ z propozycji edukacyjno-kulturalnych mogą korzystać wszystkie dzieci i młodzież, seniorzy i rodzice naszego miasta.

Szacunkowo określona ilość osób korzystających z projektu po jego realizacji (beneficjentów)
Z projektu skorzystają: dzieci w wieku 4-18 lat, osoby niepełnosprawne, uczniowie szkół, studenci, a także rodzice i dziadkowie wychowanków, seniorzy, mieszkający w dzielnicy i mieście. Beneficjentami są również instytucje kulturalno-oświatowe tj.: stowarzyszenia, szkoły, muzea itp. Obiekt jest czynny od 8.00 – 21.00, stałe zajęcia odbywają się w godz. 14-21. Okazjonalnie zajęcia są od rana. W skali miesiąca daje to około 2000 beneficjentów.

Opis zasad publicznej dostępności efektów realizacji projektu, określenie proponowanego dysponenta efektów realizacji projektu (a w sytuacji kiedy uzasadnione — opis przebiegu realizacji projektu).
Projekt będzie realizowany w budynku MDK2, na poddaszu użytkowym. To miejsce dostępne w dzielnicy , ale także dla całego miasta. Dzięki tej adaptacji stworzymy lepsze warunki do działań artystycznych dla dzieci, młodzieży , a także osób z rodzin w trudnej sytuacji. Dysponujemy projektem modernizacyjnym i kosztorysami z roku marzec 2011./istnieje potrzeba aktualizacji/ Zakres prac obejmuje wymianę instalacji wewnętrznych /wod.-kan., c.o., wentylacji i elektrycznych , lokalizację urządzeń sanitarnych z nowym sposobem wykończenia podłóg i ścian wewnątrz w obrębie poddasza. Wymianie ulegają wszystkie ścianki działowe, zgodnie z rysunkami. Ściany pomieszczeń użytkowych wykończyć gładzią, pomalować dwukrotnie, pomieszczenia wykończyć, wykonać podłogi z wykładziny i płytek. Demontaż istniejącego oświetlenia i zamontowanie nowych lamp , a także wykonać oświetlenie w sali teatralnej. Należy wyposażyć toalety w akcesoria. Projekt zakłada wymianę stolarki okiennej i drzwiowej. Wykonać prace remontowe i wykończeniowe poszczególnych pracowni pod kątem ich użyteczności. Projekt zakłada zakup rzutnika i projektora, a także oświetlenie i nagłośnienia do pracowni teatralnej i muzycznej.

Przewidywane cele do osiągnięcia
1. Stworzenie lepszych warunków do rozwijania zainteresowań , uzdolnień, talentów dzieci i młodzieży miasta. 2. Poszerzenie oferty edukacyjno-kulturalnej w mieście. 3. Podniesienie standardu prowadzonych zajęć. 4. Zwiększenie możliwości wyrównywania szans edukacyjno-kulturalnych osób i rodzin w trudnej sytuacji życiowej. 5. Zwiększenie dostępności i poszerzenie ilościowe oferty edukacyjnej. Inspirowanie do poszukiwania i kreowania działań artystycznych opartych na synkretyzmie sztuk.

Szacunkowy kosztorys realizacji projektu (w razie potrzeby proszę rozszerzyć lub dołączyćw formie załącznika)

Lp	Element kosztu	Wartość	Podstawa szacunku
	Wymiana uszkodzonych ścianek z wymianą stolarki okiennej i drzwiowej	254.119	załącznik
	Wymiana instalacji wod.-kan,c.o., elektrycznej	87.575	załącznik
	Rzutnik i projektor	6.000	cennik
	Oświetlenie i nagłośnienie pracowni teatralnej	28.780	cennik
—	Wartość projektu brutto	376474	—

☐ Do wniosku dołączam dodatkową kartę (dodatkowe karty) z szacunkowym kosztorysem; liczba kart: 2

- Oświadczam, iż wszystkie informacje podane w formularzu, w tym o zameldowaniu na terenie Miasta Zabrze, są zgodne z aktualnym stanem faktycznym.
- Wyrażam zgodę na publikację projektu oraz moich imienia i nazwiska w związku z realizacją procedury Zabrzańskiego Budżetu Partycypacyjnego.
- Do wniosku dołączam listę osób popierających wniosek (liczącą nie mniej niż 15 osób).
- Wyrażam zgodę na przetwarzanie moich danych osobowych dla potrzeb związanych z wyborem projektów mieszkańców w ramach Zabrzańskiego Budżetu Partycypacyjnego (zgodnie z odpowiednimi przepisami dotyczącymi ochrony danych osobowych)*.
- Oświadczam, że jestem uprawniona / uprawniony, zgodnie z Regulaminem Zabrzańskiego Budżetu Partycypacyjnego, do zgłoszenia wniosku ponieważ jestem zameldowana / zameldowany na terenie Zabrza oraz na dwa dni robocze przed rozpoczęciem przyjmowania wniosków z projektami ukończyłam / ukończyłem 16 lat.
- Jestem świadoma(-my) możliwości weryfikacji zamieszczonych przeze mnie danych na podstawie dostępnych miastu Zabrze rejestrów, ewidencji lub innych danych. Jestem również świadoma(-my) odpowiedzialności wynikającej z podawania nieprawdziwych informacji i składania nieprawdziwych oświadczeń.

Zabrze, dnia 28.07.2015 .....

* Administratorem danych jest Prezydent Miasta Zabrze z siedzibą w Zabrzu, ul. Powstańców Śląskich 5-7. Dane osobowe przetwarzane są wyłącznie w celu realizacji budżetu partycypacyjnego w mieście Zabrze i nie będą wykorzystane do innych celów. Osobie, której dane dotyczą, przysługuje prawo dostępu do treści jej danych oraz możliwość ich poprawiania. Podanie danych jest dobrowolne jednak bez ich podania nie jest możliwe uczestnictwo w budżecie partycypacyjnym.

Miasto Zabrze

Mapa Zasadnicza skala 1:500

Sekcja mapy nr 6.130.28.01.3.1

Układ współrzędnych "2000"

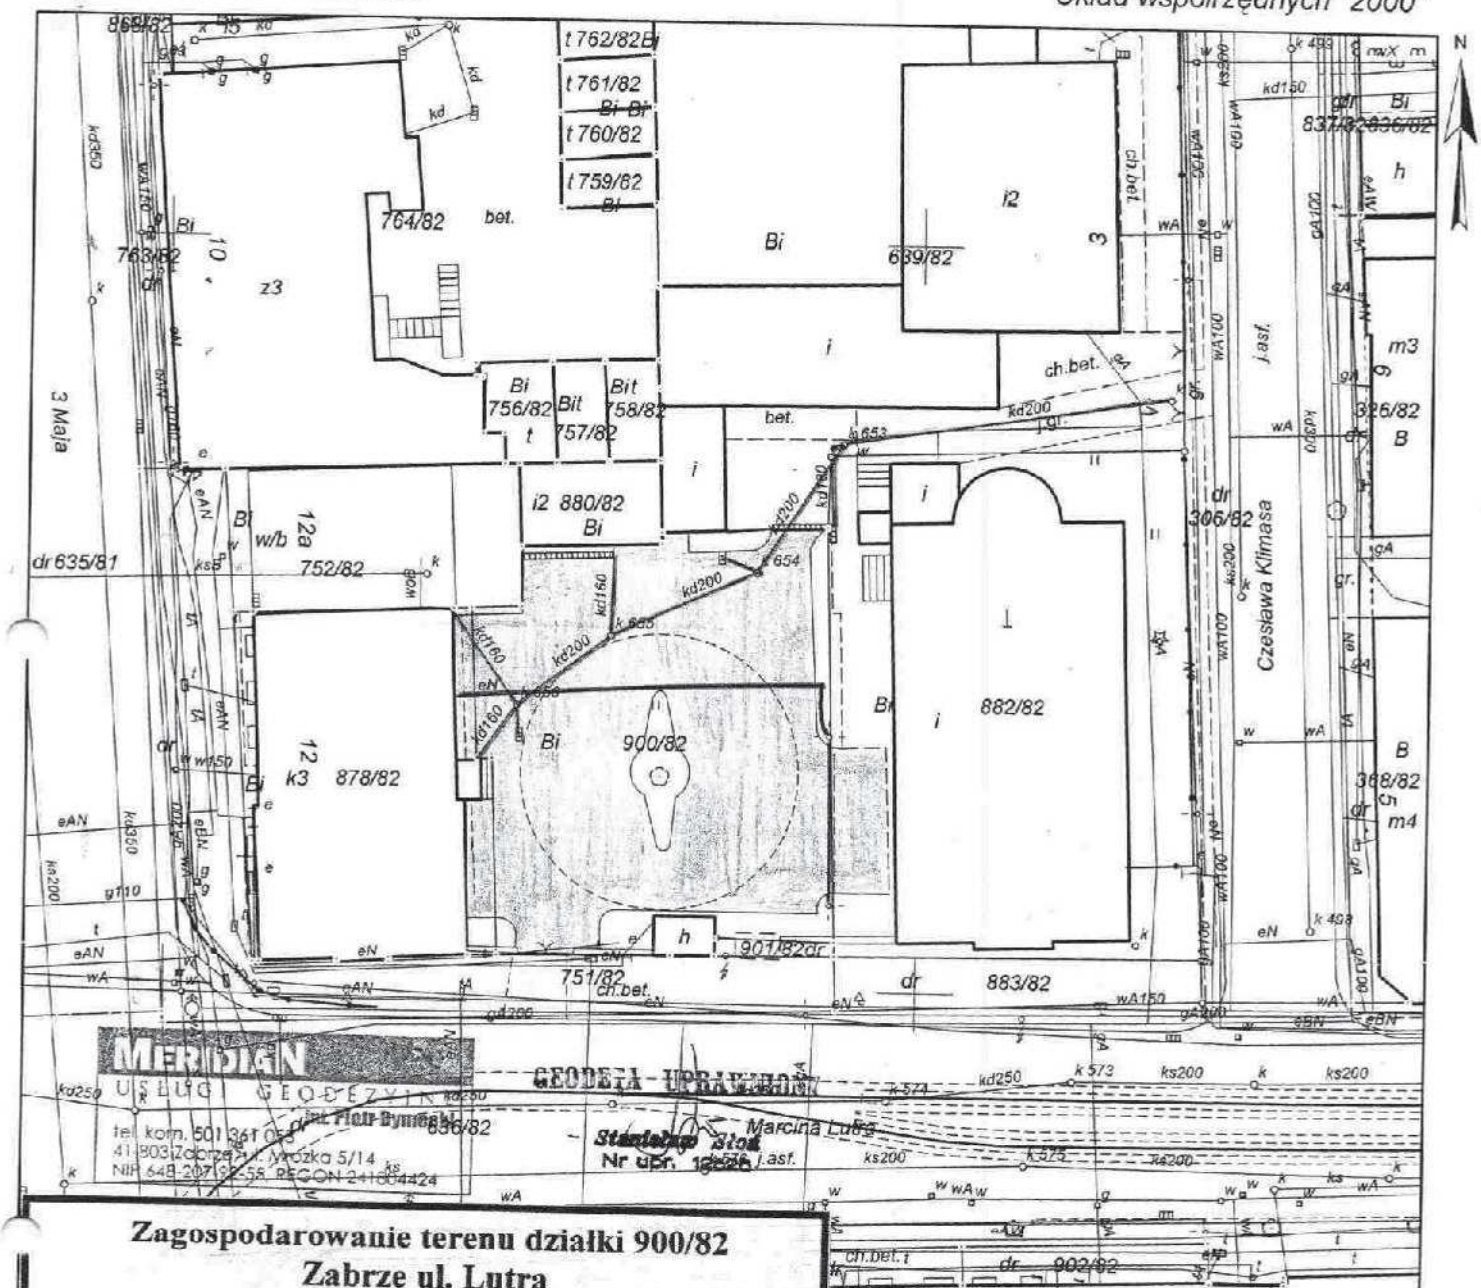

Zagospodarowanie terenu działki 900/82
Zabrze ul. Lutra

KERG 613-319/2013
Sekcja mapy: 6.130.28.01.3.1
L.ks.rob. 58/2013
Zabrze , dnia 18 grudnia 2013 r.
— sieć kanalizacji deszczowej
— sień energetyczna

2 egz. dot. tylko pkt. 3

URZĄD MIEJSKI w ZABRZU WYDZIAŁ GEODEZJI
MIEJSKI OŚRODEK DOKUMENTACJI GEODEZYJNEJ I KARTOGRAFICZNEJ
Wyeksponowane na najnowszej mapie sieci uzbrojenia terenu zostały zinwentaryzowane, a dokumenty powstałe w wyniku inwentaryzacji przyjęte do państwowego zasobu geodezyjnego i kartograficznego w dniu 20. 12. 2013
i ewidencjonowane pod nr KERG 613-319/2013
Sieć uzbrojenia terenu zrealizowana zgodnie z lokalizacją uzgodnioną w opinii Zespołu Uzgadniania Dokumentacji Projektowej Nr 75/2013 z dnia 19.04.2013
20. 12. 2013
miejscowość i data
imię, nazwisko, podpis, stanowisko służbowe osoby upoważnionej

Z up. Prezydenta Miasta
mgr Grzegorz Draganczyk
Geodeta Miasta