P0097

Urząd Miejski w Zabrzu

011800215

URZĄD MIEJSKI W ZABRZU
Sala Obsługi Klienta
ul. Wolności 286
data wpływu 2015 -07- 29
Nr 1-105356-2015
Liczba załączników:

Załącznik Nr 1 do Regulaminu wyboru projektów mieszkańców w ramach Zabrzańskiego Budżetu Partycypacyjnego

SEKRETARIAT SEKRETARZA
Wpłynęło dnia 2015 -07- 30
Przydzielono

Urząd Miejski w Zabrzu
Wydział Budżetu i Analiz Finansowych
30 -07- 2015
L. dz.
Przydzielono

WNIOSEK – PROJEKT MIESZKAŃCA W RAMACH ZABRZAŃSKIEGO BUDŻETU PARTYCYPACYJNEGO

NAZWA PROJEKTU *(max 150 znaków)*	Sportowe Osiedle Kotarbińskiego – strefa aktywnego wypoczynku
WARTOŚĆ PROJEKTU BRUTTO	381.630,95 zł

DANE WNIOSKODAWCY

Imię	
Nazwisko	
PESEL	

MIEJSCE ZAMELDOWANIA:

ULICA			
NR DOMU		NR MIESZKANIA	
KOD POCZTOWY			
Telefon kontaktowy*			
e-mail*			

* Można podać tylko jedną z powyższych informacji: telefon lub e-mail, zalecane podanie obydwóch.

Streszczenie projektu (max 250 znaków)

Zagospodarowanie byłego boiska Gazobudowy na Osiedlu Kotarbińskiego poprzez utworzenie kortów do tenisa ziemnego, badmintona, stołów do tenisa stołowego oraz ścianek wspinaczkowych.

Proszę wskazać kategorię projektu (max 3 kategorie)

- ☐ edukacja
- ☐ kultura
- ☒ **sport**
- ☐ ochrona środowiska
- ☐ zdrowie
- ☐ inna *(proszę określić)*
- ☐ pomoc społeczna
- ☐ zieleń miejska
- ☒ **przestrzeń publiczna**
- ☐ drogi / komunikacja
- ☐ telekomunikacja

Lokalizacja projektu	
Proszę wskazać nazwę dzielnicy, w której projekt będzie realizowany (w przypadku projektu realizowanego w kilku dzielnicach proszę wskazać tylko jedną dzielnicę – dzielnicę wiodącą)	
☐ Biskupice	☐ Mikulczyce
☐ Centrum Południe	☐ Osiedle Mikołaja Kopernika
☐ Centrum Północ	☐ Osiedle Młodego Górnika
☐ Grzybowice	☒ **Osiedle Tadeusza Kotarbińskiego**
☐ Guido	☐ Pawłów
☐ Helenka	☐ Rokitnica
☐ Kończyce	☐ Zaborze Północ
☐ Maciejów	☐ Zaborze Południe
☐ Makoszowy	☐ Zandka

Ulica, nr domu / skrzyżowanie ulic / ciąg ulic	Dawne boisko do gry w piłkę nożną, w sąsiedztwie Orlika na Osiedlu Kotarbińskiego, w okolicy ulic Prof. Władysława Tatarkiewicza oraz Marii Skłodowskiej – Curie.

Informacje uściślające lokalizację (jeśli zasadne)	Działki ewidencyjne o numerach: 5370/109, 5373/100.

Jeśli to możliwe prosimy o wskazanie numerów działek ewidencyjnych *[do sprawdzenia: http://gis.um.zabrze.pl/umzabrze/open.jsp (skala nie mniejsza niż 1:2000) albo http://siot.um.zabrze.pl/imap/?gpxmap=gp0 (skala nie mniejsza niż 1:1000)]*

☐ W przypadku, gdy dysponentem w/w działek jest podmiot inny niż Miasto Zabrze, jako załącznik do niniejszego wniosku przedstawiam oświadczenie – wstępną zgodę dysponenta działek na inwestycję według wzoru określonego w Załączniku Nr 2.

Zasięg oddziaływania projektu

Projekt będzie oddziaływać przede wszystkim na mieszkańców Osiedla Kotarbińskiego oraz uczniów pobliskich szkół (zajęcia wychowania fizycznego). W związku z faktem, iż strefa będzie ogólnodostępna, z projektu będą mogli korzystać mieszkańcy całego Miasta.

Szacunkowo określona ilość osób korzystających z projektu po jego realizacji (beneficjentów)

Potencjalna liczba uczestników będzie uzależniona od warunków pogodowych oraz pory roku. W miesiącach z przewagą dni ciepłych i suchych liczbę beneficjentów zamieszkujących na Osiedlu Kotarbińskiego szacuje się na około 1.000 miesięcznie. Z kolei w miesiącach z przewagą dni zimnych lub deszczowych na około 500 miesięcznie.

Opis zasad publicznej dostępności efektów realizacji projektu, określenie proponowanego dysponenta efektów realizacji projektu (a w sytuacji kiedy uzasadnione — opis przebiegu realizacji projektu).

Nie przewiduje się budowy ogrodzenia, które uniemożliwiałoby wstęp na teren strefy osobom zainteresowanym. Strefa aktywnego wypoczynku będzie ogólnodostępna.

Opis przebiegu realizacji projektu:
- wykonanie projektu,
- uporządkowanie terenu (wykoszenie trawy, wycięcie krzewów),
- instalacja oświetlenia,
- powstanie 2 kortów do tenisa ziemnego,

- montaż piłkochwytów,
- powstanie 3 kortów do gry w badmintona,
- montaż 2 stołów do tenisa stołowego,
- montaż 3 ścianek wspinaczkowych,
- wytyczenie ścieżek,
- montaż ławeczek oraz koszy na śmieci,
- montaż stojaka na rowery.

Przewidywane cele do osiągnięcia

Na Osiedlu Kotarbińskiego istnieje niewiele miejsc rekreacyjnych, które umożliwiałyby spędzanie wolnego czasu na świeżym powietrzu w komfortowych warunkach, a także wpłynęły na integrację mieszkańców.
W chwili obecnej w okolicach terenu objętego wnioskiem, znajdującego się jednocześnie w centrum Osiedla, powstały dzikie wysypiska śmieci, zieleń w tym miejscu jest bardzo zaniedbana (trawa nie jest koszona regularnie, powstały krzewy, których wysokość przekracza 2 m), a przemieszczanie się w tych rejonach późną porą budzi niepokój.
Ponadto teren ten stanowi jedynie miejsce dla wyprowadzania psów.
Na terenie Osiedla Kotarbińskiego, oraz jego okolic, brak jest również miejsc do gry w tenisa ziemnego oraz badmintona.

Przewidywane cele do osiągnięcia:
- uporządkowanie i wykorzystanie zaniedbanego terenu,
- stworzenie miejsca aktywnego spędzania wolnego czasu,
- integracja mieszkańców Miasta,
- poprawa zdrowia i samopoczucia mieszkańców,
- umożliwienie mieszkańcom korzystania z obiektów, których nie ma w pobliżu (korty do tenisa ziemnego i badmintona, stoły do tenisa stołowego, ścianki wspinaczkowe).

Szacunkowy kosztorys realizacji projektu (w razie potrzeby proszę rozszerzyć lub dołączyć w formie załącznika)

Lp	Element kosztu	Wartość	Podstawa szacunku
1.	Wykonanie projektu (5%)	18.000,00 zł	Cennik miejski
2.	Uporządkowanie terenu (7.294,27 m2 x 0,40 zł)	2.917,71 zł	Cennik firmy Gremar
3.	Oświetlenie typu Bartek (5 lamp) (5 x 3.000,00 zł)	15.000,00 zł	Cennik miejski
4.	2 korty do tenisa ziemnego z osprzętem sportowym [(50.300,00 zł + 3.527,00 zł) x 2 x 1,23%]	132.414,42 zł	Oferta firmy Gardenia Sp. z o.o.
5.	Piłkochwyty [wielkość oczka 48x48 mm, grubość 2,5mm] (80 mb x 13,49 zł = 1.079,20 zł), akcesoria do montażu (listwy, zaczepy, śruby, zaciski, kotwy itp.) oraz montaż	4.079,20 zł	Cennik firmy LinaremSiatkiSieci

	3.000,00 zł		
6.	3 korty do badmintona	65.241,66 zł	Oferta firmy Gardenia Sp. z o.o.
7.	2 stoły do tenisa stołowego	13.237,26 zł	Oferta firmy Saternus Sp. z o.o.
8.	3 ścianki wspinaczkowe	75.140,70 zł	Oferta firmy Saternus Sp. z o.o.
9.	Ścieżki (260 mb)	15.600,00 zł	Cennik miejski
10.	Ławki (20 x 600,00 zł)	12.000,00 zł	Cennik miejski
11.	Kosze na śmieci (10 x 500,00 zł)	5.000,00 zł	Cennik miejski
12.	Stojak na rowery	800,00 zł	Cennik miejski
13.	Nadzór inwestorski (2%)	7.200,00 zł	Cennik miejski
14.	Rezerwa budżetowa na realizację projektu	15.000,00 zł	–
–	Wartość projektu brutto	**381.630,95 zł**	–
☐ Do wniosku dołączam dodatkową kartę (dodatkowe karty) z szacunkowym kosztorysem; liczba kart:			5

- Oświadczam, iż wszystkie informacje podane w formularzu, w tym o zameldowaniu na terenie Miasta Zabrze, są zgodne z aktualnym stanem faktycznym.
- Wyrażam zgodę na publikację projektu oraz moich imienia i nazwiska w związku z realizacją procedury Zabrzańskiego Budżetu Partycypacyjnego.
- Do wniosku dołączam listę osób popierających wniosek (liczącą nie mniej niż 15 osób).
- Wyrażam zgodę na przetwarzanie moich danych osobowych dla potrzeb związanych z wyborem projektów mieszkańców w ramach Zabrzańskiego Budżetu Partycypacyjnego (zgodnie z odpowiednimi przepisami dotyczącymi ochrony danych osobowych)*.
- Oświadczam, że jestem uprawniona / uprawniony, zgodnie z Regulaminem Zabrzańskiego Budżetu Partycypacyjnego, do zgłoszenia wniosku ponieważ jestem zameldowana / zameldowany na terenie Zabrza oraz na dwa dni robocze przed rozpoczęciem przyjmowania wniosków z projektami ukończyłam / ukończyłem 16 lat.
- Jestem świadoma(-my) możliwości weryfikacji zamieszczonych przeze mnie danych na podstawie dostępnych miastu Zabrze rejestrów, ewidencji lub innych danych. Jestem również świadoma(-my) odpowiedzialności wynikającej z podawania nieprawdziwych informacji i składania nieprawdziwych oświadczeń.

Zabrze, dnia 27.07.2015r. .....

* Administratorem danych jest Prezydent Miasta Zabrze z siedzibą w Zabrzu, ul. Powstańców Śląskich 5-7. Dane osobowe przetwarzane są wyłącznie w celu realizacji budżetu partycypacyjnego w mieście Zabrze i nie będą wykorzystane do innych celów. Osobie, której dane dotyczą, przysługuje prawo dostępu do treści jej danych oraz możliwość ich poprawiania. Podanie danych jest dobrowolne jednak bez ich podania nie jest możliwe uczestnictwo w budżecie partycypacyjnym.

ZAŁĄCZNIK NR 1
STRONA 2 z 2

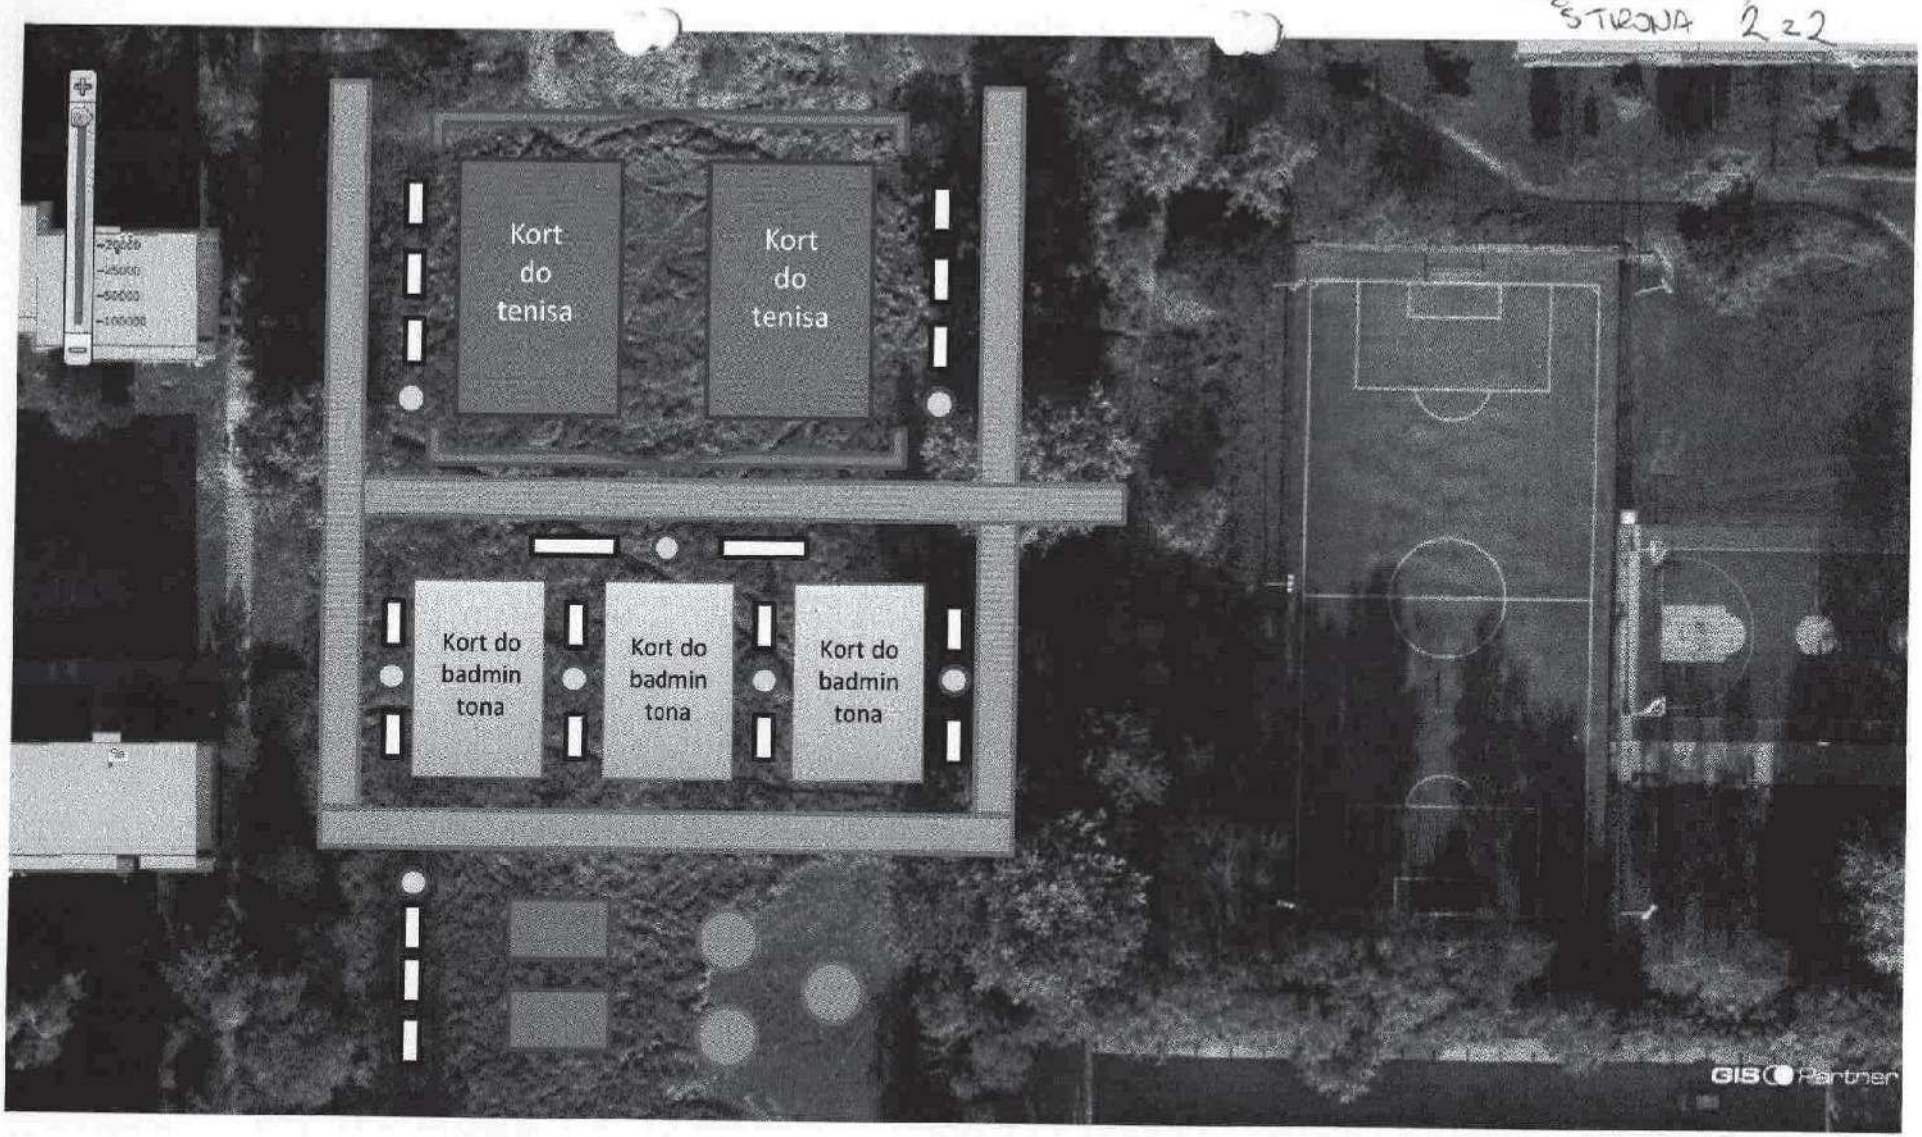

LEGENDA:

- stół do tenisa stołowego
- ławka
- ścianka wspinaczkowa
- kosz na śmieci
- piłkochwyt
- ścieżka