PO114 wniosek elektroniczny nr 050

Urząd Miejski w Zabrzu

010736715

Wydruk próbny

SEKRETARIAT SKARBNIKA MIASTA
Wpłynęło dnia 2015 -07- 31
L. dz. .....
Przydzielono .....

Załącznik Nr 1 do Regulaminu wyboru projektów mieszkańców w ramach Zabrzańskiego Budżetu Partycypacyjnego

Urząd Miejski w Zabrzu
Punkt Obsługi Klienta
ul. Szkolna 1
data wpływu 2015 -07- 29
Nr 1-105154-2015
Liczba załączników .....

Urząd Miejski w Zabrzu
Wydział Budżetu i Analiz Finansowych
Data 31 -07- 2015
L. dz. .....
Przydzielono .....

WNIOSEK - PROJEKT MIESZKAŃCA W RAMACH ZABRZAŃSKIEGO BUDŻETU PARTYCYPACYJNEGO

NAZWA PROJEKTU *(max 150 znaków)*	Osiedle M.Kopernika Oświetlenie oraz wybrukowanie ścieżek centralnego miejsca komunikacji pieszej.
WARTOŚĆ PROJEKTU BRUTTO	211 070,00 PLN

DANE WNIOSKODAWCY

IMIĘ	
NAZWISKO	
PESEL	
MIEJSCE ZAMELDOWANIA	
ULICA	
NR DOMU	NR MIESZKANIA
KOD POCZTOWY	
Telefon kontaktowy *	
e-mail *	

* Można podać tylko jedną z powyższych informacji: telefon lub e-mail, zalecane podanie obydwóch.

Streszczenie projektu (max 250 znaków)
Centralny punkt osiedla służący do przemieszczania się mieszkańców do sklepów, przedszkola, szkoły podstawowej, gimnazjum, przychodni, kościoła przystanków autobusowych oaz do rodzinnego spędzania czasu na zielonym skwerze.

Proszę wskazać kategorię projektu (max 3 kategorie)

☐ edukacja
☐ kultura
☐ sport
☒ ochrona środowiska
☐ zdrowie
☐ pomoc społeczna
☐ zieleń miejska
☒ przestrzeń publiczna
☒ drogi / komunikacja
☐ telekomunikacja
☐ inna

Lokalizacja projektu
Proszę wskazać nazwę dzielnicy, w której projekt będzie realizowany (w przypadku projektu realizowanego w kilku dzielnicach proszę wskazać tylko jedną dzielnicę – dzielnicę wiodącą)
☐ Biskupice ☐ Centrum Południe ☐ Centrum Północ ☐ Grzybowice ☐ Guido ☐ Helenka ☐ Kończyce ☐ Maciejów ☐ Makoszowy ☐ Mikulczyce ☒ Osiedle Mikołaja Kopernika ☐ Osiedle Młodego Górnika ☐ Osiedle Tadeusza Kotarbińskiego ☐ Pawłów ☐ Rokitnica ☐ Zaborze Północ ☐ Zaborze Południe ☐ Zandka

Ulica, nr domu / skrzyżowanie ulic / ciąg ulic	Skwer pomiędzy ulicami Banachiewicza, Gagarina, Ciołkowskiego i Keplera.

Informacje uściślające lokalizację (jeśli zasadne)	

Jeśli to możliwe prosimy o wskazanie numerów działek ewidencyjnych *[do sprawdzenia: http://gis.um.zabrze.pl/umzabrze/open.jsp (skala nie mniejsza niż 1:2000) albo http://siot.um.zabrze.pl/imap/?gpmap=gp0 (skala nie mniejsza niż 1:1000)]*
2074/52, 2072/52, 1438/52

☐ W przypadku, gdy dysponentem w/w działek jest podmiot inny niż Miasto Zabrze, jako załącznik do niniejszego wniosku przedstawiam oświadczenie – wstępną zgodę dysponenta działek na inwestycję według wzoru określonego w Załączniku Nr 2.

Zasięg oddziaływania projektu
Osiedle Mikołaja Kopernika

Szacunkowo określona ilość osób korzystających z projektu po jego realizacji (beneficjentów)
Mieszkańcy osiedla tj. ok. 5000 osób, w tym dzieci w wieku przedszkolnym, szkolno-gimnazjalnym. Dzieci i młodzież uczęszczająca do Zespołu Szkół nr 20 zamieszkująca poza osiedlem (Mikulczyce, Słoneczna Dolina i inne).

Opis zasad publicznej dostępności efektów realizacji projektu, określenie proponowanego dysponenta efektów realizacji projektu (a w sytuacji kiedy uzasadnione — opis przebiegu realizacji projektu).
Po zaakceptowaniu wniosku zostanie ogłoszony przetarg na wykonanie oświetlenia oraz wybrukowanie ścieżek. Po wyłonieniu zwycięzcy zostanie podpisana umowa z firmą i nastąpi realizacja zadania. W trakcie wykonywania prac będą przeprowadzane częściowe odbiory prac ziemnych oraz nastąpi końcowy odbiór zrealizowanego projektu.

Przewidywane cele do osiągnięcia
1. Poprawa bezpieczeństwa i komfortu przebywania w obrębie zieleńca (oświetlenie). Likwidacja trudności w przechodzeniu przez centrum osiedla związanych z błotem zalegającym na ścieżkach głównie w okresie jesienno-zimowo-wiosennym oraz brakiem jakiegokolwiek oświetlenia. 2. Integracja mieszkańców osiedla poprzez zachętę do spędzania czasu wolnego w strefie zieleni z dziećmi. 3. Ochrona środowiska - lampy solarne.

Szacunkowy kosztorys realizacji projektu (w razie potrzeby proszę rozszerzyć lub dołączyć w formie załącznika)

Lp.	Element kosztu	Wartość	Podstawa szacunku
1	1. Zestaw fotowoltaniczny wraz z montażem 22 sztuki	121 000,00 PLN	5500 zł/sztuka
2	2. Wykonanie projektu oświetlenia	6 050,00 PLN	121000 zł x 5%
3	3. Wybrukowanie ok. 400 m.b. ścieżek	80 000,00 PLN	2000zł / 10m.b.
4	4. Nadzór inwestorski	4 020,00 PLN	201000 zł x 2%

- Oświadczam, iż wszystkie informacje podane w formularzu, w tym o zameldowaniu na terenie Miasta Zabrze, są zgodne z aktualnym stanem faktycznym.
- Wyrażam zgodę na publikację projektu oraz moich imienia i nazwiska w związku z realizacją procedury Zabrzańskiego Budżetu Partycypacyjnego.
- Do wniosku dołączam listę osób popierających wniosek (liczącą nie mniej niż 15 osób).
- Wyrażam zgodę na przetwarzanie moich danych osobowych dla potrzeb związanych z wyborem projektów mieszkańców w ramach Zabrzańskiego Budżetu Partycypacyjnego (zgodnie z odpowiednimi przepisami dotyczącymi ochrony danych osobowych)*.
- Oświadczam, że jestem uprawniona / uprawniony, zgodnie z Regulaminem Zabrzańskiego Budżetu Partycypacyjnego, do zgłoszenia wniosku ponieważ jestem zameldowana / zameldowany na terenie Zabrza oraz na dwa dni robocze przed rozpoczęciem przyjmowania wniosków z projektami ukończyłam / ukończyłem 16 lat.
- Jestem świadoma(-my) możliwości weryfikacji zamieszczonych przeze mnie danych na podstawie dostępnych miastu Zabrze rejestrów, ewidencji lub innych danych. Jestem również świadoma(-my) odpowiedzialności wynikającej z podawania nieprawdziwych informacji i składania nieprawdziwych oświadczeń.

Zabrze, dnia 28.07.2015

.....

Podpis wnioskodawcy

*Administratorem danych jest Prezydent Miasta Zabrze z siedzibą w Zabrzu, ul. Powstańców Śląskich 5-7. Dane osobowe przetwarzane są wyłącznie w celu realizacji budżetu partycypacyjnego w mieście Zabrze i nie będą wykorzystane do innych celów. Osobie, której dane dotyczą, przysługuje prawo dostępu do treści jej danych oraz możliwość ich poprawiania. Podanie danych jest dobrowolne jednak bez ich podania nie jest możliwe uczestnictwo w budżecie partycypacyjnym.

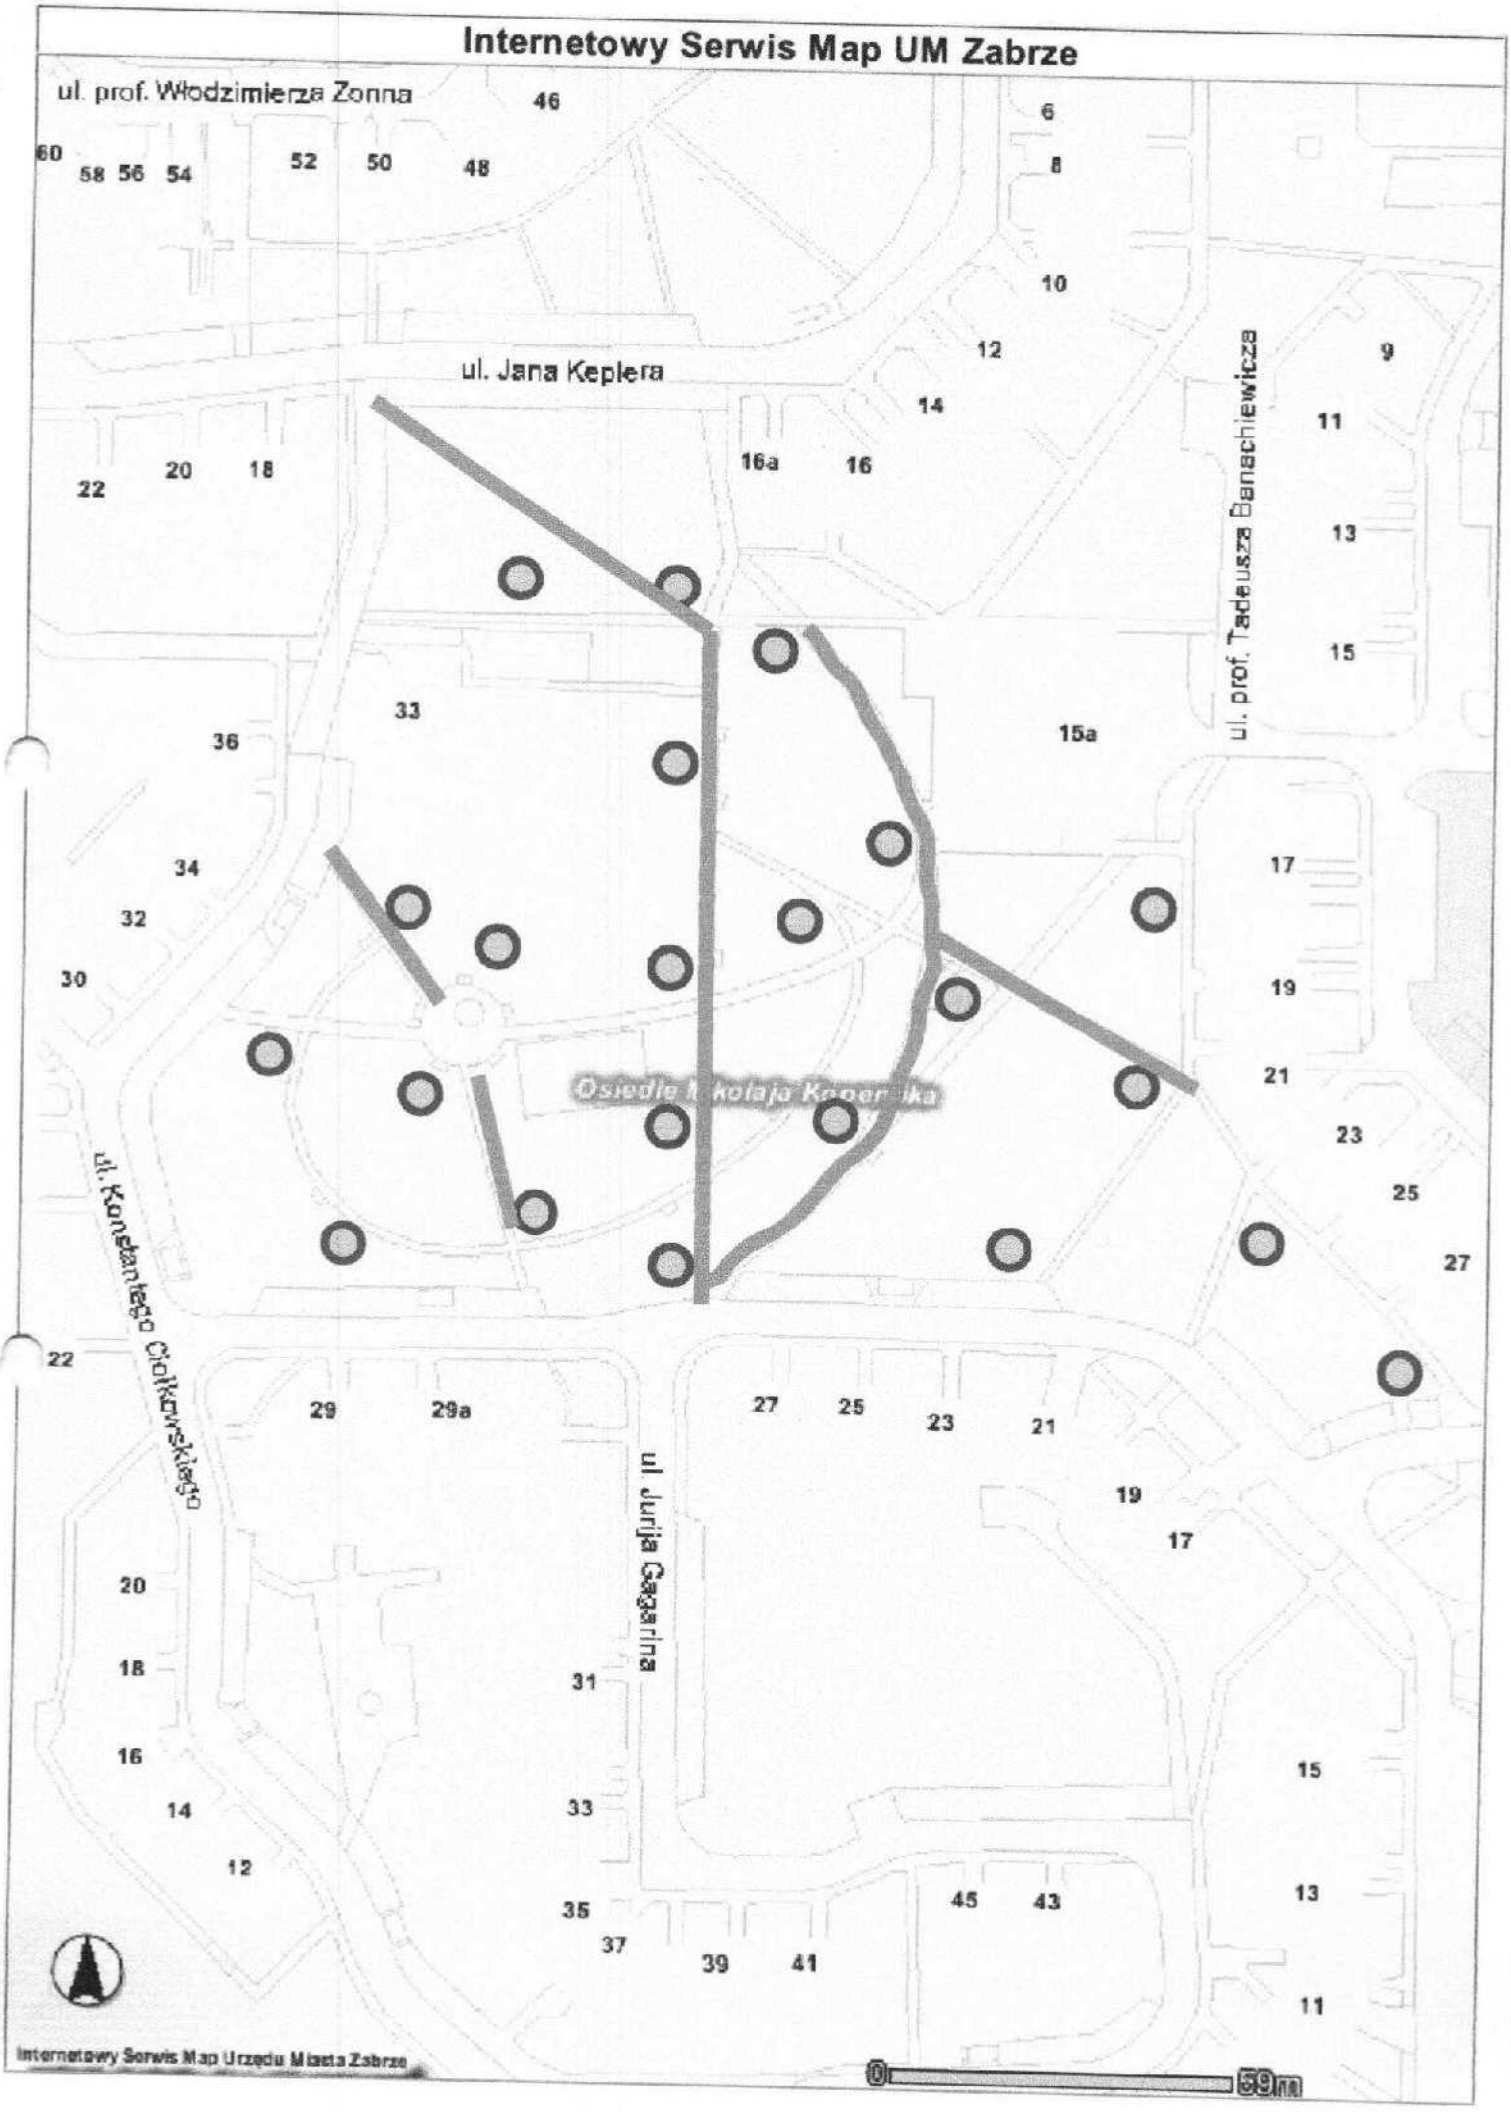
Internetowy Serwis Map UM Zabrze
ul. prof. Włodzimierza Zonna
ul. Jana Keplera
ul. prof. Tadeusza Banachiewicza
ul. Konstantego Ciołkowskiego
ul. Jurija Gagarina
Osiedle Mikołaja Kopernika
Internetowy Serwis Map Urzędu Miasta Zabrze
0
50m