WBP

URZĄD ... W ZABRZU
Punkt Obsługi Klienta
ul. Szkolna 1
data wpływu
2015 -07- 24
Nr 1-103631-2015
Liczba załączników

PO121

Urząd Miejski w Zabrzu
010735915

Załącznik Nr 1 do Regulaminu wyboru projektów mieszkańców w ramach Zabrzańskiego Budżetu Partycypacyjnego

SEKRETARIAT
Wpłynęło dnia
2015 -07- 31
L. dz.
Przedłożono

Urząd Miejski w Zabrzu
Wydział Finansowych
31 -07- 2015
Przedłożono

WNIOSEK – PROJEKT MIESZKAŃCA W RAMACH ZABRZAŃSKIEGO BUDŻETU PARTYCYPACYJNEGO

NAZWA PROJEKTU *(max 150 znaków)*	Rozbudowa parkingu przy budynkach ul.Łanowa 4,6,8
WARTOŚĆ PROJEKTU BRUTTO	140.000 zł brutto

DANE WNIOSKODAWCY

Imię	
Nazwisko	
PESEL	

MIEJSCE ZAMIESZKANIA:

ULICA			
NR DOMU		NR MIESZKANIA	
KOD POCZTOWY			
Telefon kontaktowy*			
e-mail*			

* Można podać tylko jedną z powyższych informacji: telefon lub e-mail, zalecane podanie obydwóch.

Streszczenie projektu (max 250 znaków)

Stworzenie dodatkowych miejsc parkingowych (około 20 aut), zabudowa 2-ch punktów świetlnych przy parkingu, wyremontowanie drogi dojazdowej do parkingu – na długości około 22 m – usunięcie zapadliska

Proszę wskazać kategorię projektu (max 3 kategorie)

- ☐ edukacja
- ☐ kultura
- ☐ sport
- ☐ ochrona środowiska
- ☐ zdrowie
- ☐ inna *(proszę określić)*
- ☐ pomoc społeczna
- ☐ zieleń miejska
- ☐ przestrzeń publiczna
- ☒ drogi / komunikacja
- ☐ telekomunikacja

Lokalizacja projektu

Proszę wskazać nazwę dzielnicy, w której projekt będzie realizowany

- ☐ Biskupice
- ☐ Centrum Południe
- ☒ Centrum Północ
- ☐ Grzybowice
- ☐ Guido
- ☐ Helenka
- ☐ Kończyce
- ☐ Maciejów
- ☐ Makoszowy
- ☐ Mikulczyce
- ☐ Osiedle Mikołaja Kopernika
- ☐ Osiedle Młodego Górnika
- ☐ Osiedle Tadeusza Kotarbińskiego
- ☐ Pawłów
- ☐ Rokitnica
- ☐ Zaborze Północ
- ☐ Zaborze Południe
- ☐ Zandka
- ☐ projekt ma charakter wykraczający poza pojedynczą dzielnicę

Ulica, nr domu / skrzyżowanie ulic / ciąg ulic	**Teren między budynkami przy ulicy Łanowej 4,6,8 a ul. Piłsudskiego**

Informacje uściślające lokalizację (jeśli zasadne)	**Lokalizację proponowanych prac pokazano w załączniku Nr 2 (karta Nr 1)**

Jeśli to możliwe prosimy o wskazanie numerów działek ewidencyjnych *[do sprawdzenia: http://gis.um.zabrze.pl/umzabrze/start.jsp (skala nie mniejsza niż 1:2000) albo http://siot.um.zabrze.pl/imap/?gpmap=gp0 (skala nie mniejsza niż 1:1000)]*

4493/691, 4487/692

☐ W przypadku, gdy dysponentem w/w działek jest podmiot inny niż Miasto Zabrze, jako załącznik do niniejszego wniosku przedstawiam oświadczenie – wstępną zgodę dysponenta działek na inwestycję według wzoru określonego w Załączniku Nr 2.

Zasięg oddziaływania projektu

Z wnioskowanego projektu parkingu mogą korzystać mieszkańcy budynków przy ul. Łanowej 4, 6, 8, 10, 12 oraz ul. Wolności 142 jak również przyjezdni goście.

Szacunkowo określona ilość osób korzystających z projektu po jego realizacji (beneficjentów)

Szacunkowo można określić, że z rozbudowanego parkingu dodatkowo, będzie mogło korzystać około 20 samochodów non stop przez całą dobę. Natomiast rotacyjnie około 60 samochodów na dobę. Około 500 mieszkańców

Opis przebiegu realizacji projektu (a w przypadku, gdy przedmiotem projektu jest zakup rzeczy ruchomych — określenie proponowanego dysponenta)

Sporządzenie dokumentacji technicznej wraz z uzyskaniem niezbędnych pozwoleń, dokonanie wyboru firmy wykonującej w/w projekt wraz z realizacją oraz przekazanie do użytkowania

Przewidywane cele do osiągnięcia
Głównym celem do osiągnięcia jest zapewnienie przede wszystkim mieszkańcom ww. budynków (jak i gości) możliwości zaparkowania samochodu w pobliskim rejonie zamieszkania a zwłaszcza tym wracających z pracy w godzinach wieczornych, gdyż w tym czasie brak jest wolnych miejsc parkingowych.

Szacunkowy kosztorys realizacji projektu (w razie potrzeby proszę rozszerzyć lub dołączyć w formie załącznika)

Lp	Element kosztu	Wartość	Podstawa szacunku
	Wykonanie dokumentacji technicznej	**10.000**	
	Budowa miejsc parkingowych na wyznaczonym terenie	**120.000**	
	Montaż oświetlenia	**10.000**	
—	Wartość projektu brutto	**140.000**	—

☐ Do wniosku dołączam dodatkową kartę (dodatkowe karty) z szacunkowym kosztorysem; liczba kart:

- Oświadczam, iż wszystkie informacje podane w formularzu, w tym o zamieszkiwaniu na terenie Miasta Zabrze, są zgodne z aktualnym stanem faktycznym.
- Wyrażam zgodę na publikację projektu oraz moich imienia i nazwiska w związku z realizacją procedury Zabrzańskiego Budżetu Partycypacyjnego.
- Do wniosku dołączam listę osób popierających wniosek (liczącą nie mniej niż 15 osób).
- Wyrażam zgodę na przetwarzanie moich danych osobowych dla potrzeb związanych z wyborem projektów mieszkańców w ramach Zabrzańskiego Budżetu Partycypacyjnego (zgodnie z Ustawą z dnia 29.08.1997 roku o Ochronie Danych Osobowych; tekst jednolity: Dz. U. z 2002r. Nr 101, poz. 926 ze zm.).[1]
- Oświadczam, że jestem uprawniona / uprawniony, zgodnie z Regulaminem Zabrzańskiego Budżetu Partycypacyjnego, do zgłoszenia wniosku ponieważ jestem mieszkańcem Zabrza oraz na dwa dni robocze przed rozpoczęciem przyjmowania wniosków z projektami ukończyłam / ukończyłem 16 lat.
- Jestem świadoma(-my) możliwości weryfikacji zamieszczonych przeze mnie danych na podstawie dostępnych miastu Zabrze rejestrów, ewidencji lub innych danych. Jestem również świadoma(-my) odpowiedzialności wynikającej z podawania nieprawdziwych informacji i składania nieprawdziwych oświadczeń.

Zabrze, dnia 24.07.2015r. .....

.....
Podpis wnioskodawcy

1 Administratorem danych jest Prezydent Miasta Zabrze z siedzibą w Zabrzu, ul. Powstańców Śląskich 5-7. Dane osobowe przetwarzane są wyłącznie w celu realizacji budżetu partycypacyjnego w mieście Zabrze i nie będą wykorzystane do innych celów. Osobie, której dane dotyczą, przysługuje prawo dostępu do treści jej danych oraz możliwość ich poprawiania. Podanie danych jest dobrowolne jednak bez ich podania nie jest możliwe uczestnictwo w budżecie partycypacyjnym.
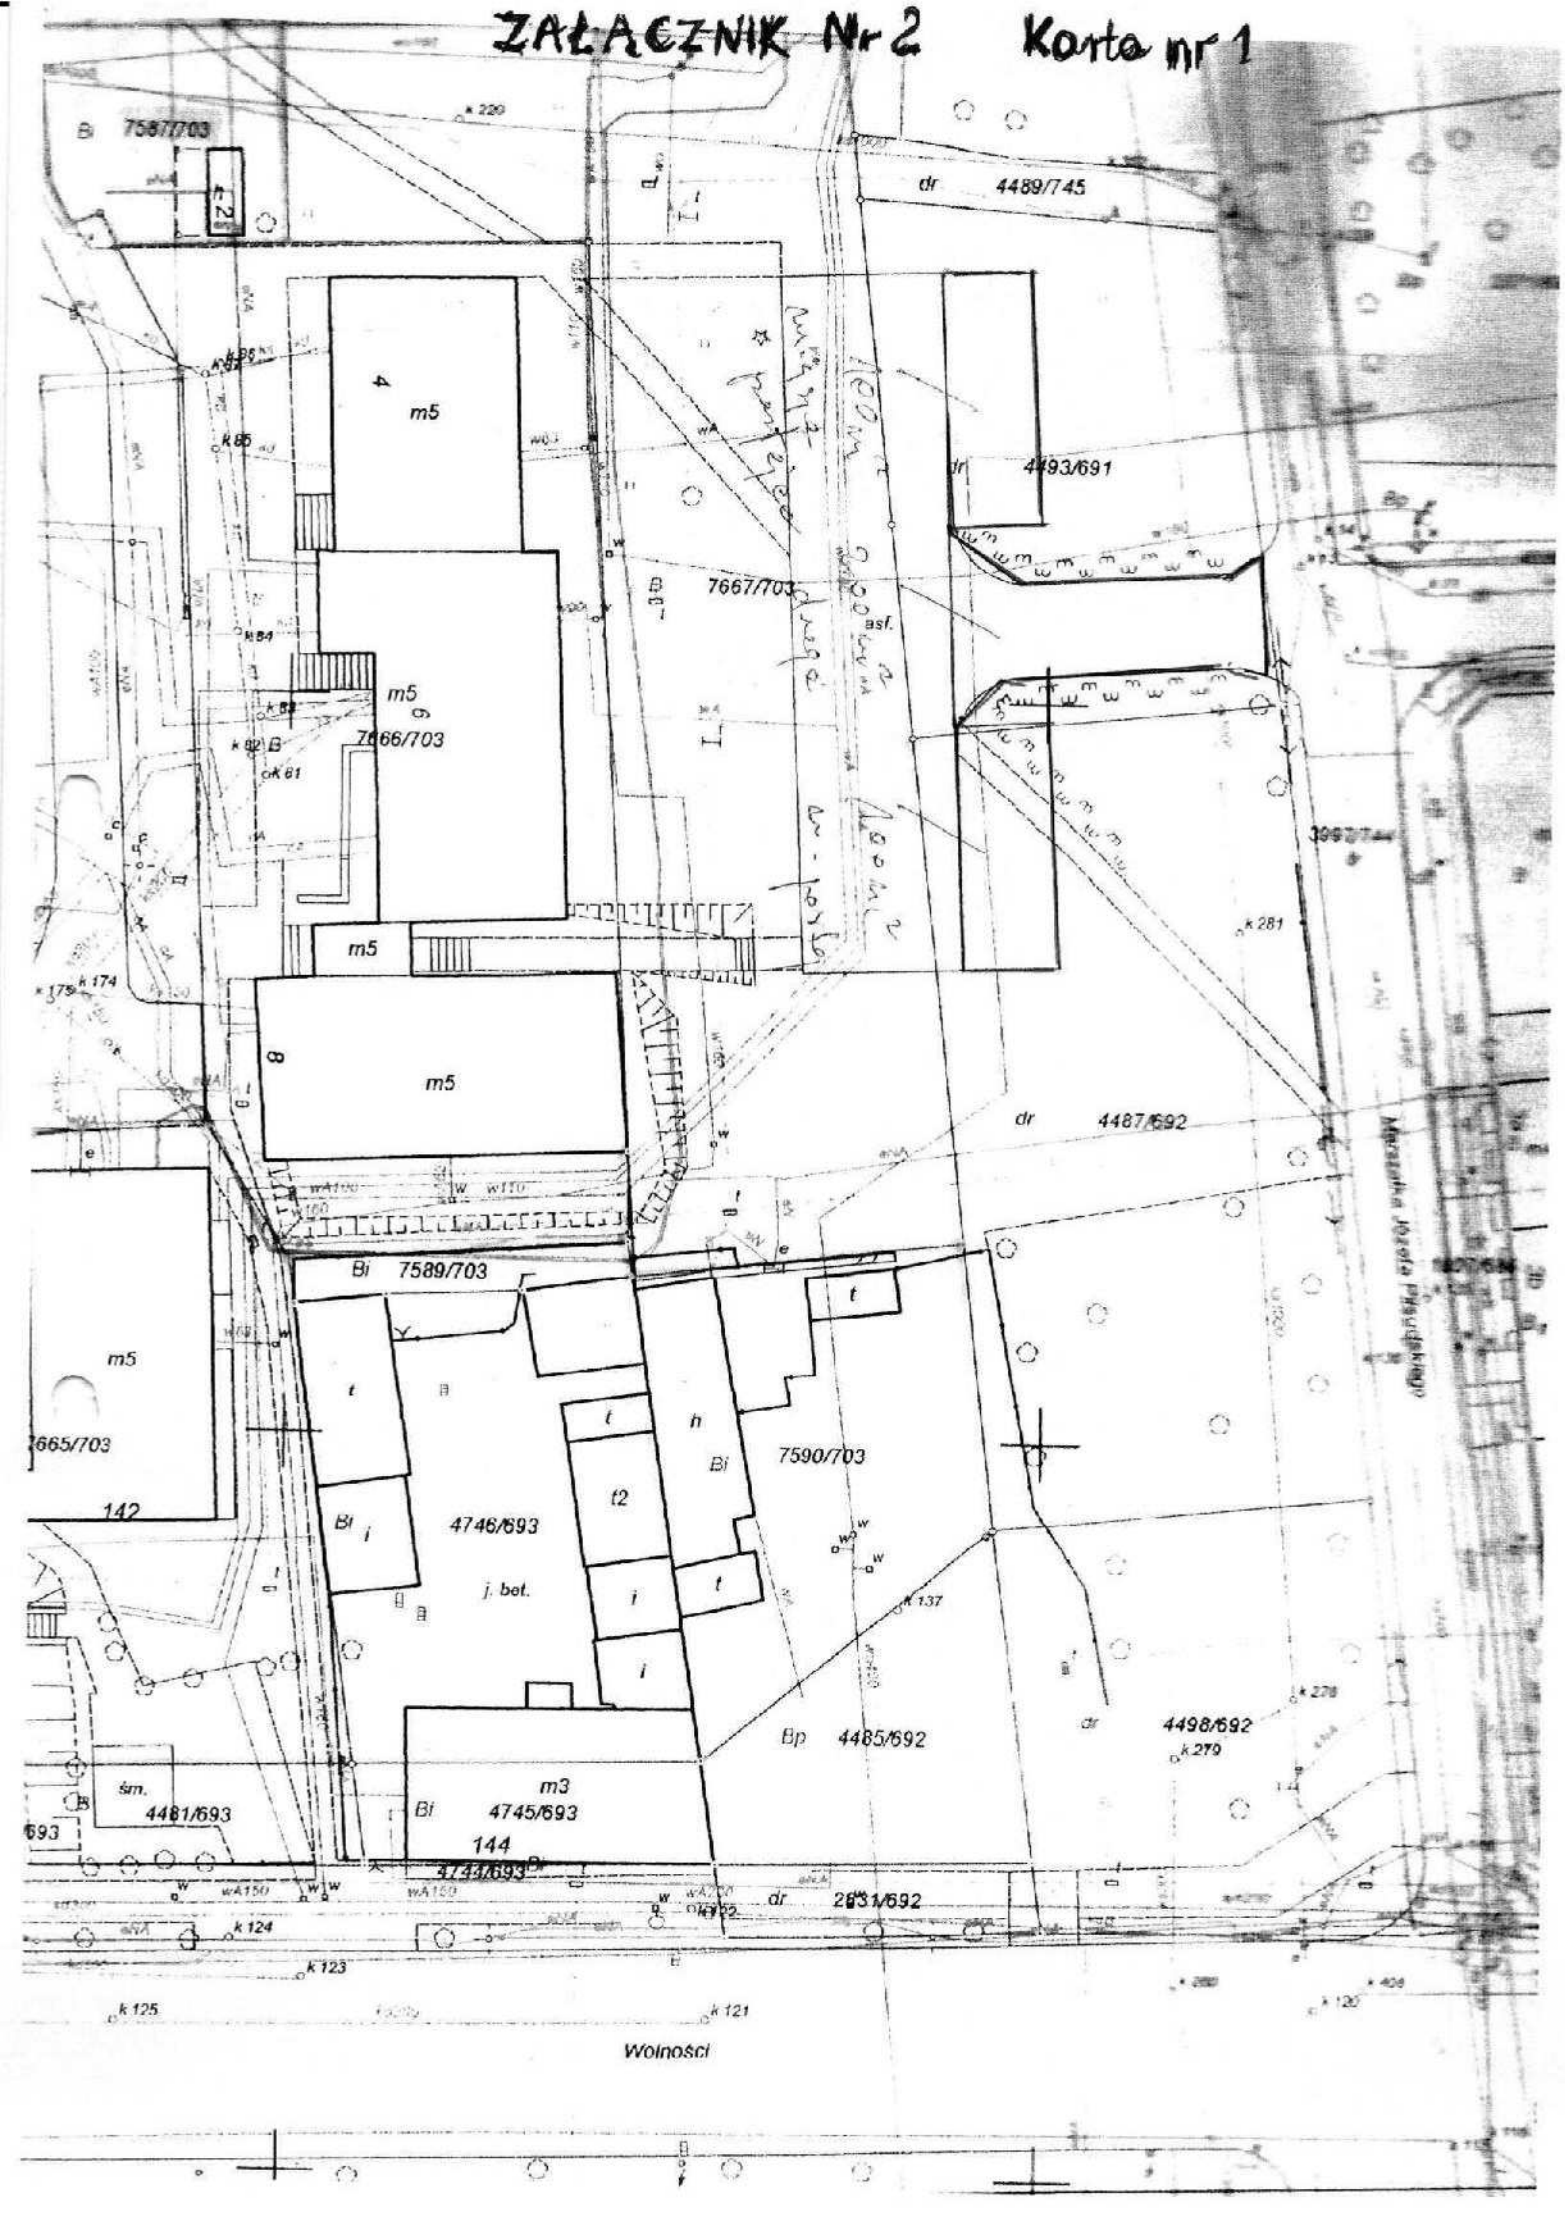
ZAŁĄCZNIK Nr 2 Karta nr 1