

**CZĘŚĆ 2: OKREŚLENIE PROJEKTU**

NAZWA PROJEKTU (max 150 znaków)	Miasteczko ruchu drogowego- świadomy i bezpieczny na drodze
WARTOŚĆ PROJEKTU BRUTTO	174 955,00 PLN
STRESZCZENIE PROJEKTU (max 250 znaków)	
<p>Budowa Miasteczka Ruchu Drogowego na podłożu asfaltowym, wyposażonego w znaki drogowe, na stałe zamontowane w asfalcie. Dodatkowo na nawierzchni asfaltowej zostaną naklejone, wykonane z masy termoplastycznej, gry podwórkowe. Teren zostanie dodatkowo wyposażony w ławeczkę oraz kosz na śmieci.</p>	

**PROSZĘ WSKAZAĆ KATEGORIĘ PROJEKTU (max. 3 kategorie)**

<input checked="" type="checkbox"/> edukacja	<input type="checkbox"/> zdrowie	
<input type="checkbox"/> kultura	<input type="checkbox"/> pomoc społeczna	<input type="checkbox"/> drogi / komunikacja
<input checked="" type="checkbox"/> sport	<input type="checkbox"/> zielen miejska	<input type="checkbox"/> telekomunikacja
<input type="checkbox"/> ochrona środowiska	<input checked="" type="checkbox"/> przestrzeń publiczna	
<input type="checkbox"/> inna (proszę określić)		

**CZĘŚĆ 3: PULA, DO KTÓREJ PROJEKT JEST SKŁADANY**

Proszę wskazać nazwę jednostki pomocniczej, w której projekt będzie realizowany lub zaznaczyć, że projekt składany jest do puli, która obejmuje całe Zabrze

☐ pula obejmująca całe Zabrze (projekt ogólnomiejski),

☒ projekt dzielnicowy.

W przypadku zaznaczenia w poprzednim polu wyboru „projekt dzielnicowy” proszę wskazać odpowiednią dzielnicę (jednostkę pomocniczą).

<input type="checkbox"/> Biskupice	<input type="checkbox"/> Maciejów	<input type="checkbox"/> Poremba
<input type="checkbox"/> Centrum Południe	<input checked="" type="checkbox"/> Makoszowy	<input type="checkbox"/> Rokitnica
<input type="checkbox"/> Centrum Północ	<input type="checkbox"/> Mikulczyce	<input type="checkbox"/> Skłodowskiej-Curie
<input type="checkbox"/> Grzybowice	<input type="checkbox"/> Osiedle Mikołaja Kopernika	<input type="checkbox"/> Śródmieście
<input type="checkbox"/> Guido	<input type="checkbox"/> Osiedle Młodego Górnika	<input type="checkbox"/> Zaborze Południe
<input type="checkbox"/> Helenka	<input type="checkbox"/> Osiedle Tadeusza Kotarbińskiego	<input type="checkbox"/> Zaborze Północ
<input type="checkbox"/> Kończyce	<input type="checkbox"/> Pawłów	<input type="checkbox"/> Zandka

**CZĘŚĆ 4: LOKALIZACJA PROJEKTU**

ULICA, NR DOMU / SKRZYŻOWANIE ULIC / CIĄG ULIC	Szymały/Legnicka /Kruszyny
Informacje uściślające lokalizację (jeśli zasadne)	Obok Pumptrucka, na tyłach placu zabaw przy ul. Szymały.
JEŚLI TO MOŻLIWE PROSIMY O WSKAZANIE NUMERÓW DZIAŁEK EWIDENCYJNYCH [do sprawdzenia: <a href="http://gis.um.zabrze.pl/umzabrze/open.jsp">http://gis.um.zabrze.pl/umzabrze/open.jsp</a> (skala nie mniejsza niż 1:25 000)]	
1656/34	

**CZĘŚĆ 5: UZASADNIENIE PROJEKTU****ZASIĘG ODDZIAŁYWANIA PROJEKTU**

Projekt, łączący w sobie zarówno elementy nauki jak i zabawy, skierowany jest głównie do młodych mieszkańców, zarówno dzielnicy jak i całego miasta, ale również dla wszystkich chętnych, którzy lubią i cenią sobie aktywne spędzanie czasu na wolnym powietrzu.

**DLA JAKICH GRUP ODBIORCÓW (BENEFICJENTÓW) PROJEKT JEST PRZEZNACZONY**☒ Dzieci☒ Młodzież☐ Osoby z niepełnosprawnościami☐ Inne grupy beneficjentów, proszę określić☒ Dorośli☐ Osoby starsze☐ Przyroda**SZACUNKOWO OKREŚLONA ILOŚĆ OSÓB KORZYSTAJĄCYCH Z PROJEKTU PO JEGO REALIZACJI (beneficjentów)**  
[proszę oszacować liczbę beneficjentów]

1 000

**OPIS ZASAD PUBLICZNEJ DOSTĘPNOŚCI EFEKTÓW REALIZACJI PROJEKTU, OKREŚLENIE PROPONOWANEGO DYSPONETA EFEKTÓW REALIZACJI PROJEKTU (a w sytuacji kiedy uzasadnione — opis przebiegu realizacji projektu).**

Projekt stanowi doskonałe uzupełnienie sąsiadującego z nim pumptrucka. Miasteczko będzie ogólnodostępne. Znaki drogowe zostaną zamontowane na stałe, w nawierzchni asfaltowej. Obiekt będzie stanowił świetną bazę szkoleniową dla ubiegających się o uzyskanie karty rowerowej.

Obiekt powstanie na terenie gminnym i będzie pod opieką Wydziału Infrastruktury komunalnej Urzędu Miejskiego w Zabrze.

**PRZEWIDYWANE CELE DO OSIĄGNIĘCIA**

- Doskonalenie umiejętności poruszania się po drogach publicznych;
- Nauka zasad poruszania się w ruchu drogowym;
- Wspólna gra i zabawa zespołowa na wymalowanych planszach
- Ruch na świeżym powietrzu;
- Zachęcenie dzieci i młodzieży do wspólnego, aktywnego spędzenia czasu poza domem.

**CZĘŚĆ 6: SZACUNKOWY KOSZT PROJEKTU**

SZACUNKOWY KOSZTORYS REALIZACJI PROJEKTU (W RAZIE POTRZEBY PROSZĘ ROZSZERZYĆ LUB DOŁĄCZYĆ W FORMIE ZAŁĄCZNIKA)

Lp	Element kosztu	Wartość	Podstawa szacunku
1	Kosztorys	170 355,00	Oferta
2	Nadzór inwestorski	4 600,00	
—	Wartość projektu brutto	174 955,00	-

Do wniosku dołączam następujące załączniki


(proszę zaznaczyć odpowiedni kwadrat po lewej stronie i wpisać liczbę kart po prawej stronie):

	Liczba kart
<input type="checkbox"/> Lista poparcia — załącznik obowiązkowy <b>tylko</b> dla projektów składanych do puli <b>ogólnomiejskiej</b> .	
<input type="checkbox"/> Zgoda kierownika miejskiej jednostki organizacyjnej na wykonanie projektu na terenie w trwałym zarządzie tego kierownika — załącznik obowiązkowy, gdy roboty budowlane mają być wykonane na takim terenie	
<input type="checkbox"/> Zgoda kierownika miejskiej jednostki organizacyjnej na przejęcie zarządzania rzeczą ruchomą powstałą w wyniku wykonania projektu — załącznik obowiązkowy, gdy rzeczy ruchome mają być zaliczone do środków (trwałych) tej jednostki	
<input type="checkbox"/> Mapka — załącznik fakultatywny	
<input checked="" type="checkbox"/> Szkic rozwiązania — załącznik fakultatywny	1
<input checked="" type="checkbox"/> Kosztorys — załącznik fakultatywny (prosimy wstawić dodatkowe wiersze w części 5 niniejszego wniosku, a jeśli tego nie można zrobić prosimy dołączyć jeśli w części 5 wniosku jest za mało wierszy)	1
<input type="checkbox"/> Inny, jaki .....	



20190216 nr 2 → s2b1c

## UKŁAD DROGOWY

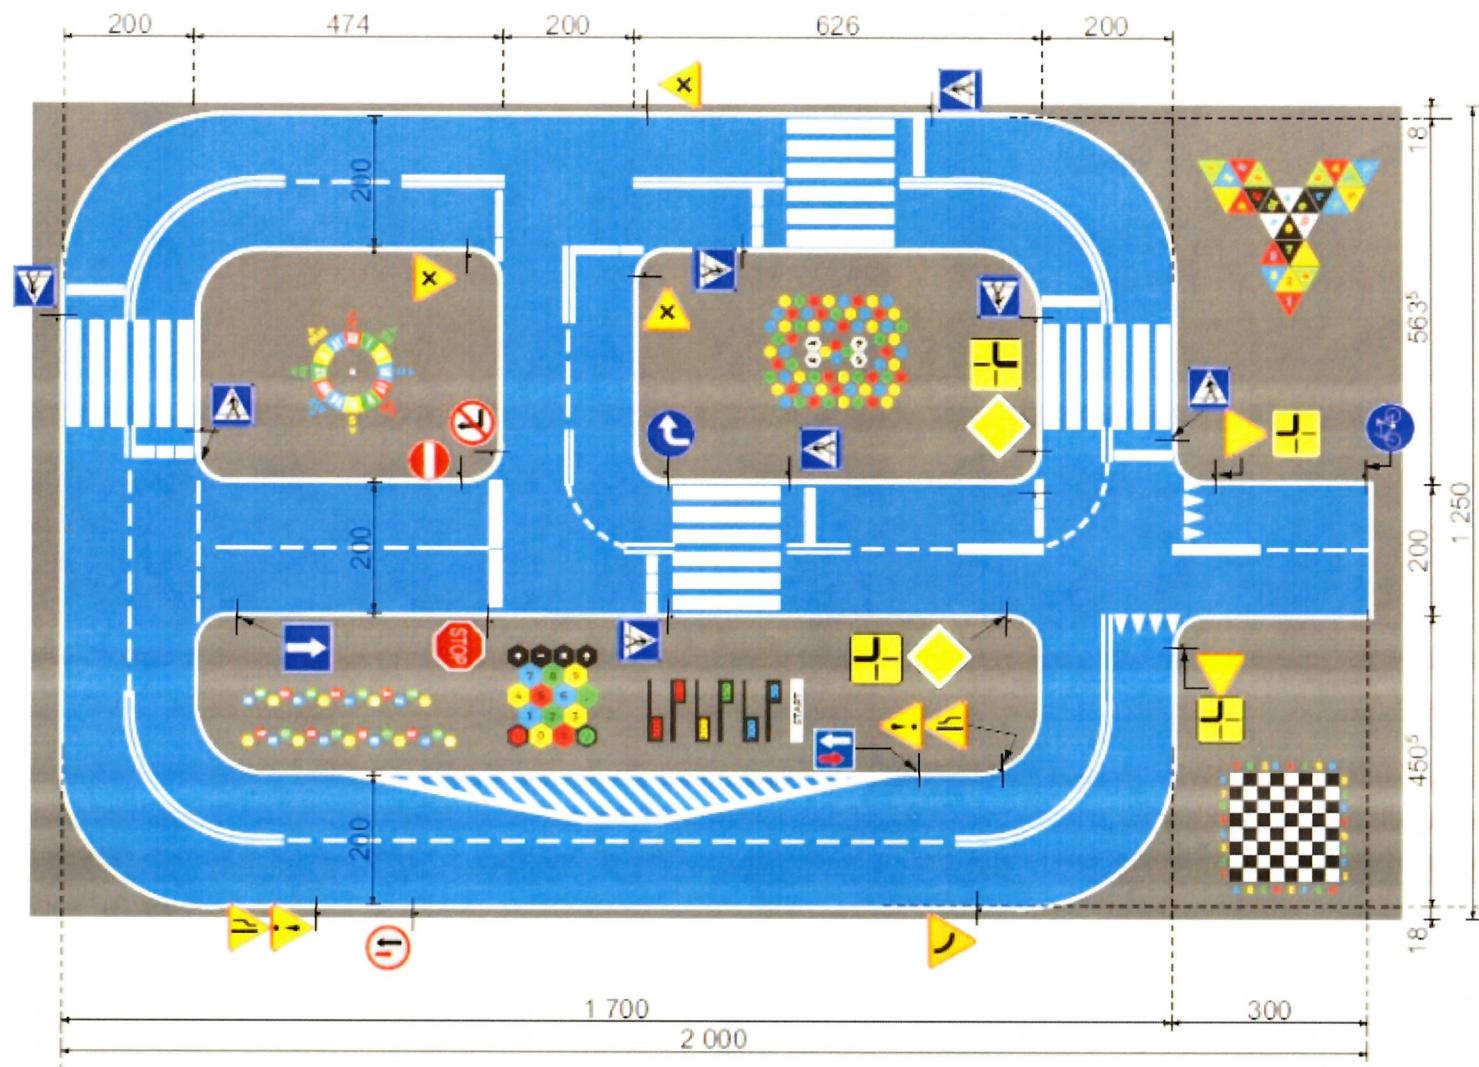

## ZNAKI DROGOWE



Smart Plac			
INWESTOR			
ADRES INWESTYCJI			
TYP	PROJEKT MIASTECZKA RUCHU DROGOWEGO		
NAZWA PRACOWNI	UKŁAD DROGOWY, ZNAKI		
OPISOWANIE			
Wskazanie	data	data	0